




CERCHIATURA ALBERATURE\_pianta\_scala 1:20

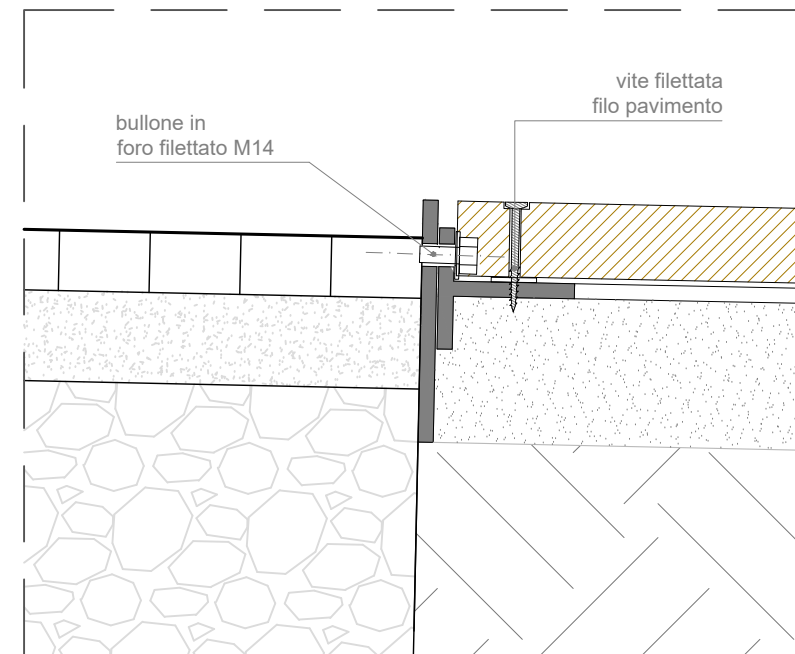

DETTAGLIO 1\_scala 1:5

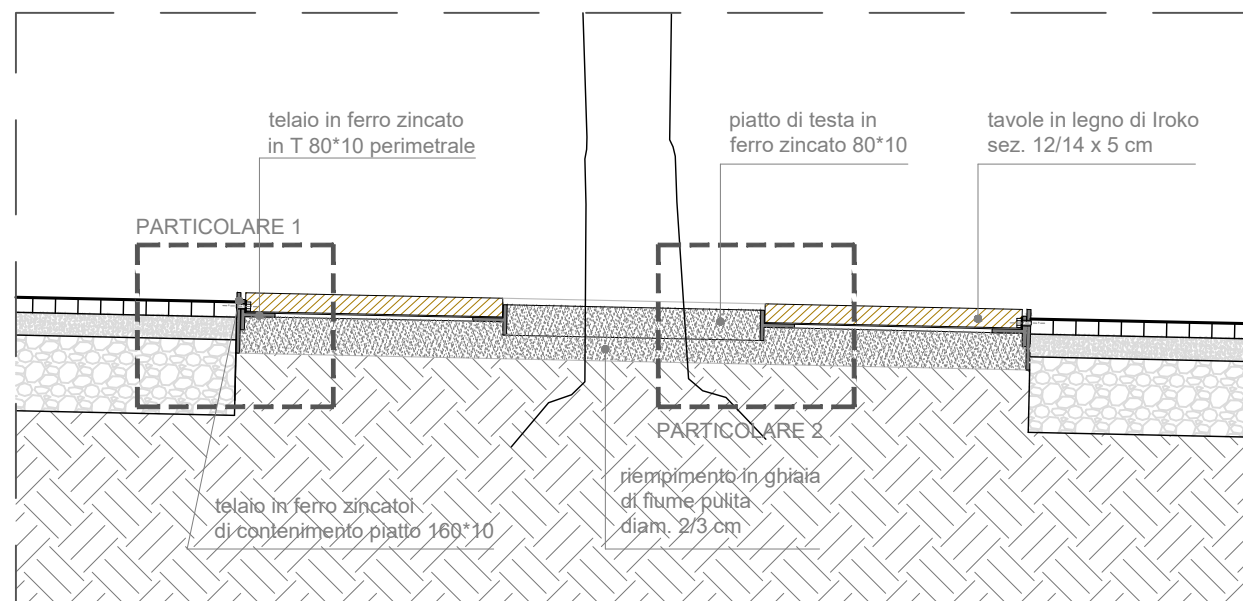

CERCHIATURA ALBERATURE\_sezione\_scala 1:20

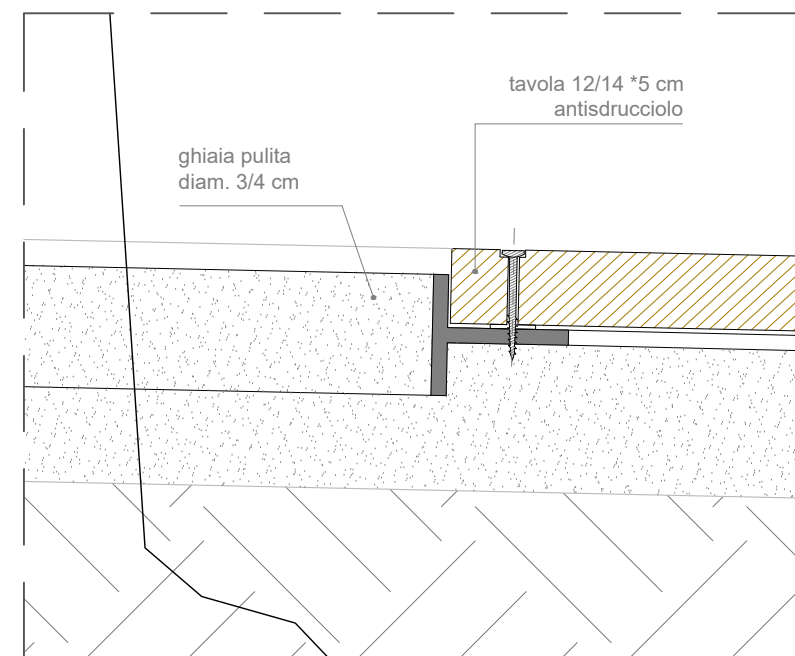

DETTAGLIO 2\_scala 1:5

DATA: 28/11/2019	EMISSIONE: "A" per approvazione enti	REDAZIONE: L.S.	APPROVAZIONE: I.G.	CLIENTE COMMESSA: <b>LA NATURA IN RETE</b> VILLA MANZONI	CODICE CLIENTE: <b>2160.01</b>
				OGGETTO: PIANO DI RECUPERO PROGETTO: particolari costruttivi_cerchiature alberature	TAVOLA: <b>037</b>
				LOCALITA': PIAZZA G. GARIBALDI, 2A - COLOGNO AL SERIO - BG	SCALA: <b>1:20-1:5</b>
					EMISSIONE: <b>A</b>