

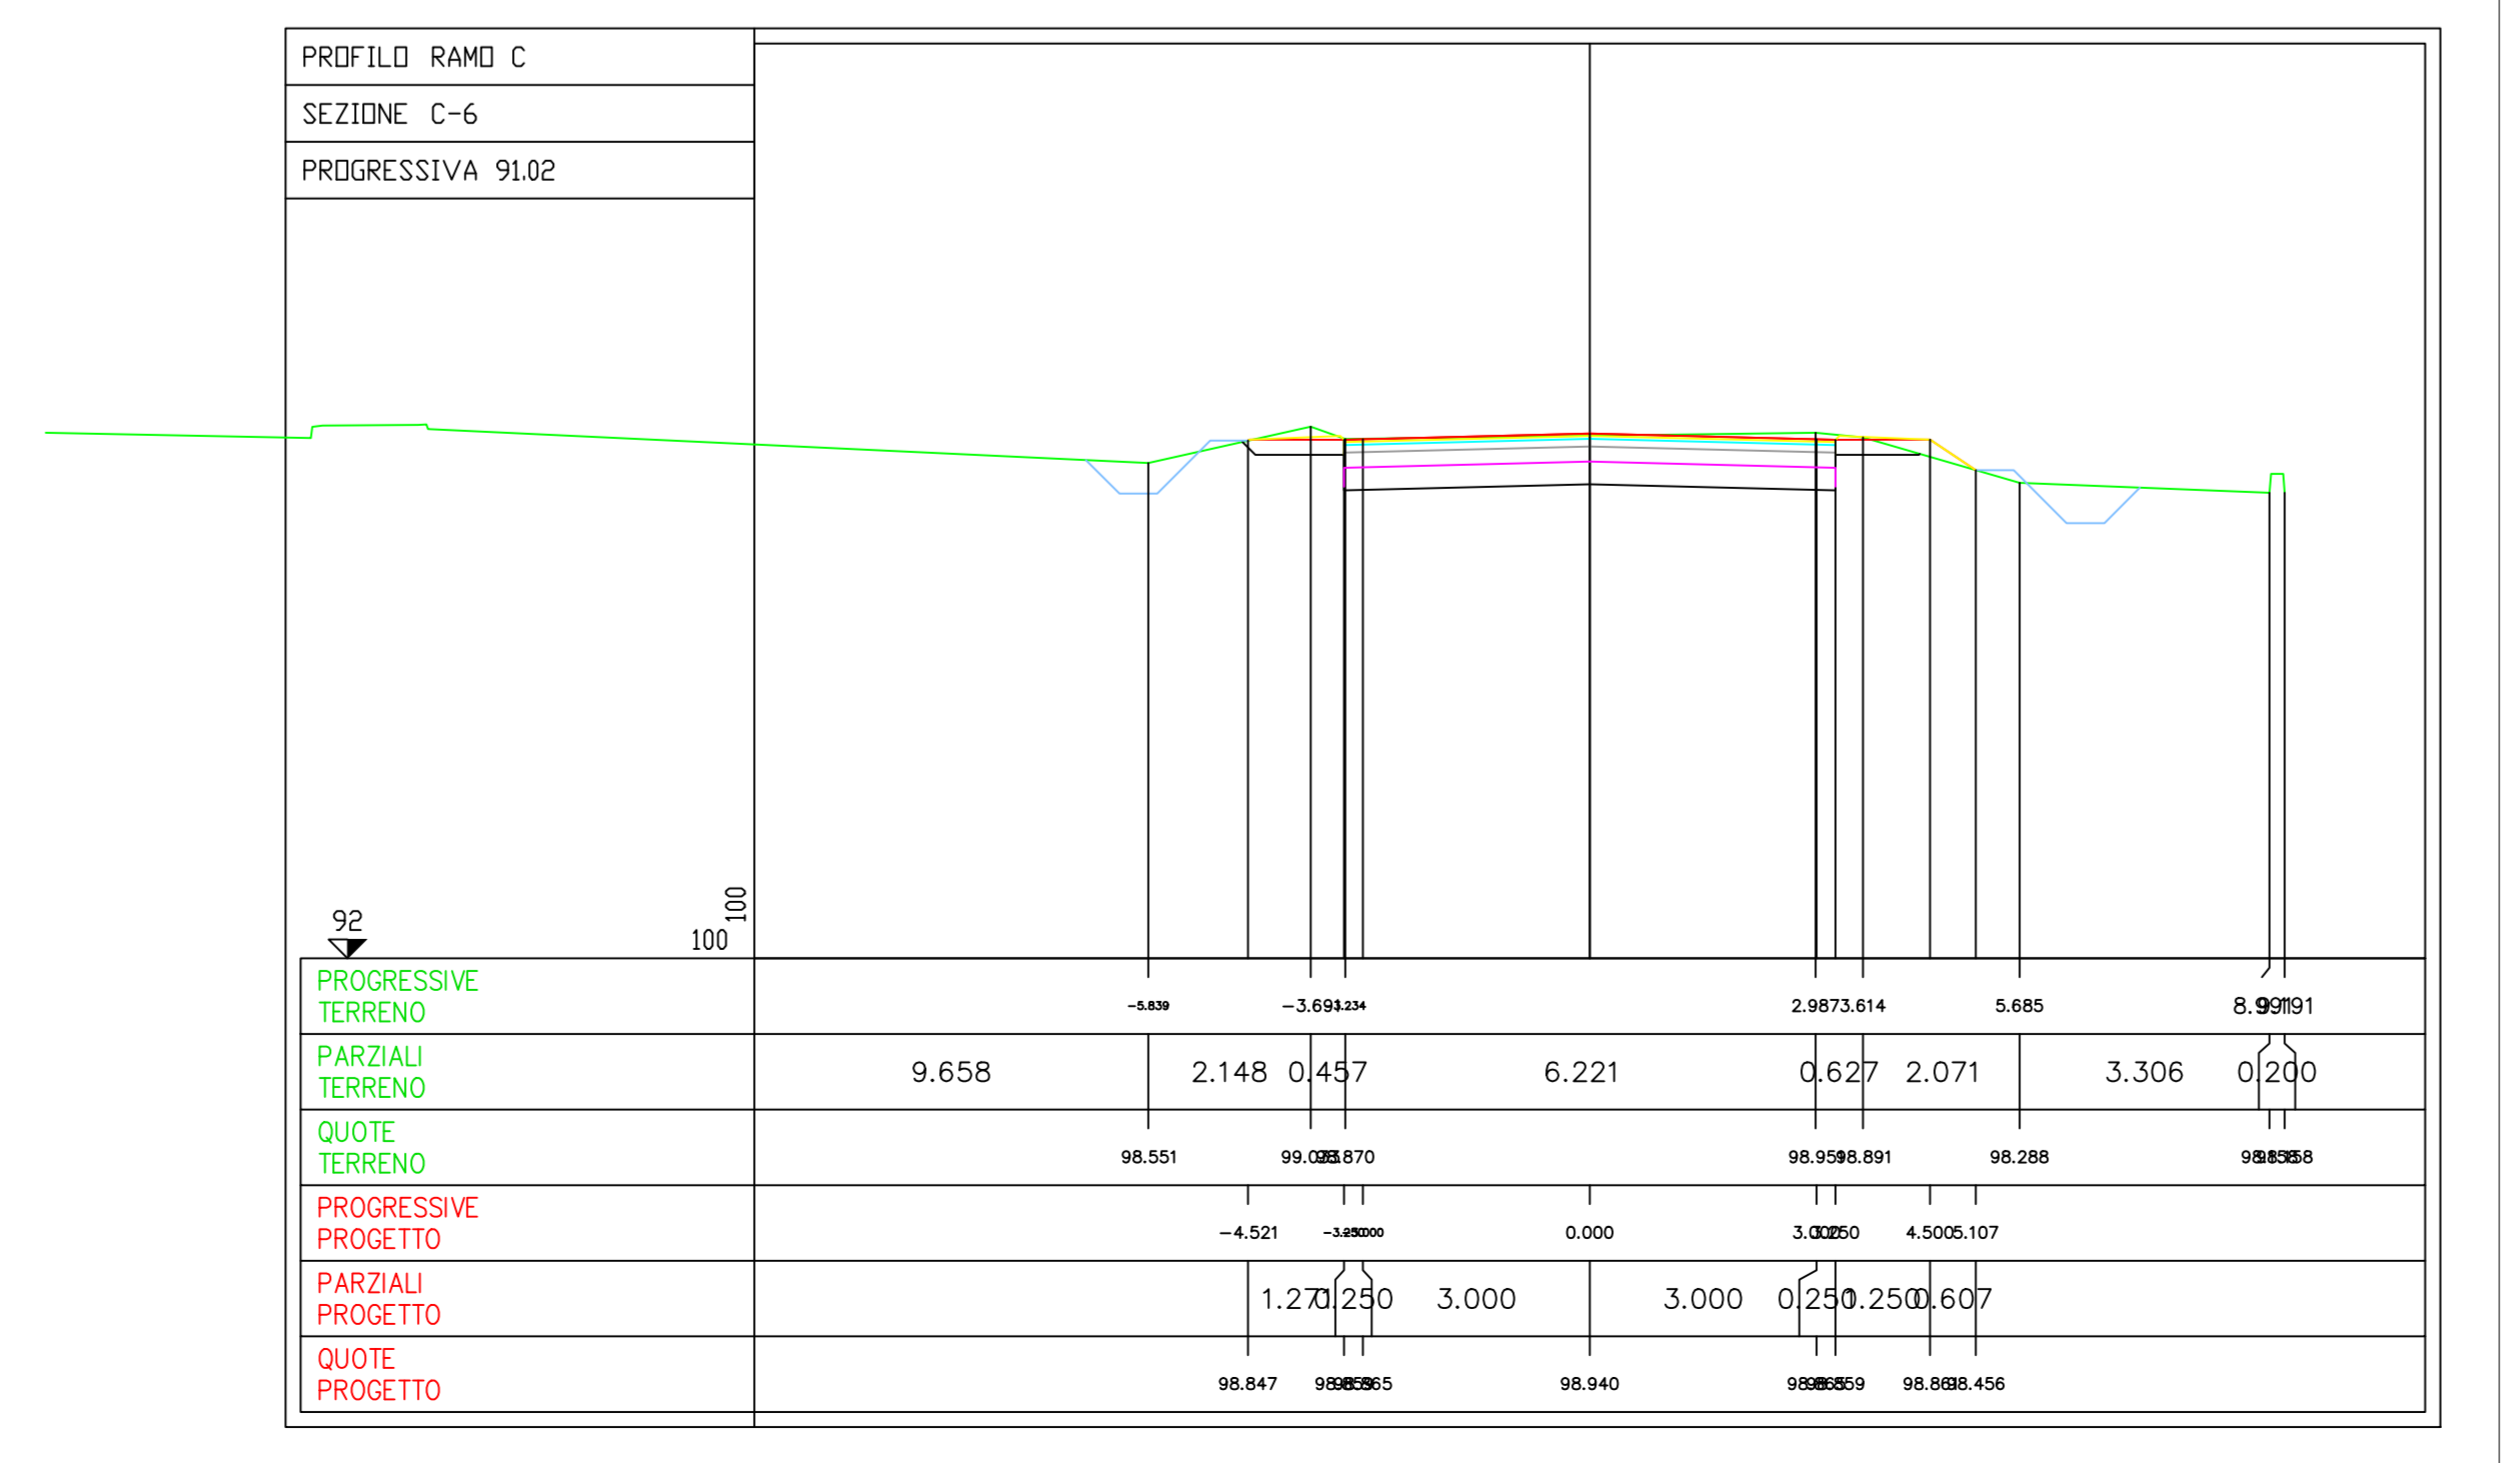
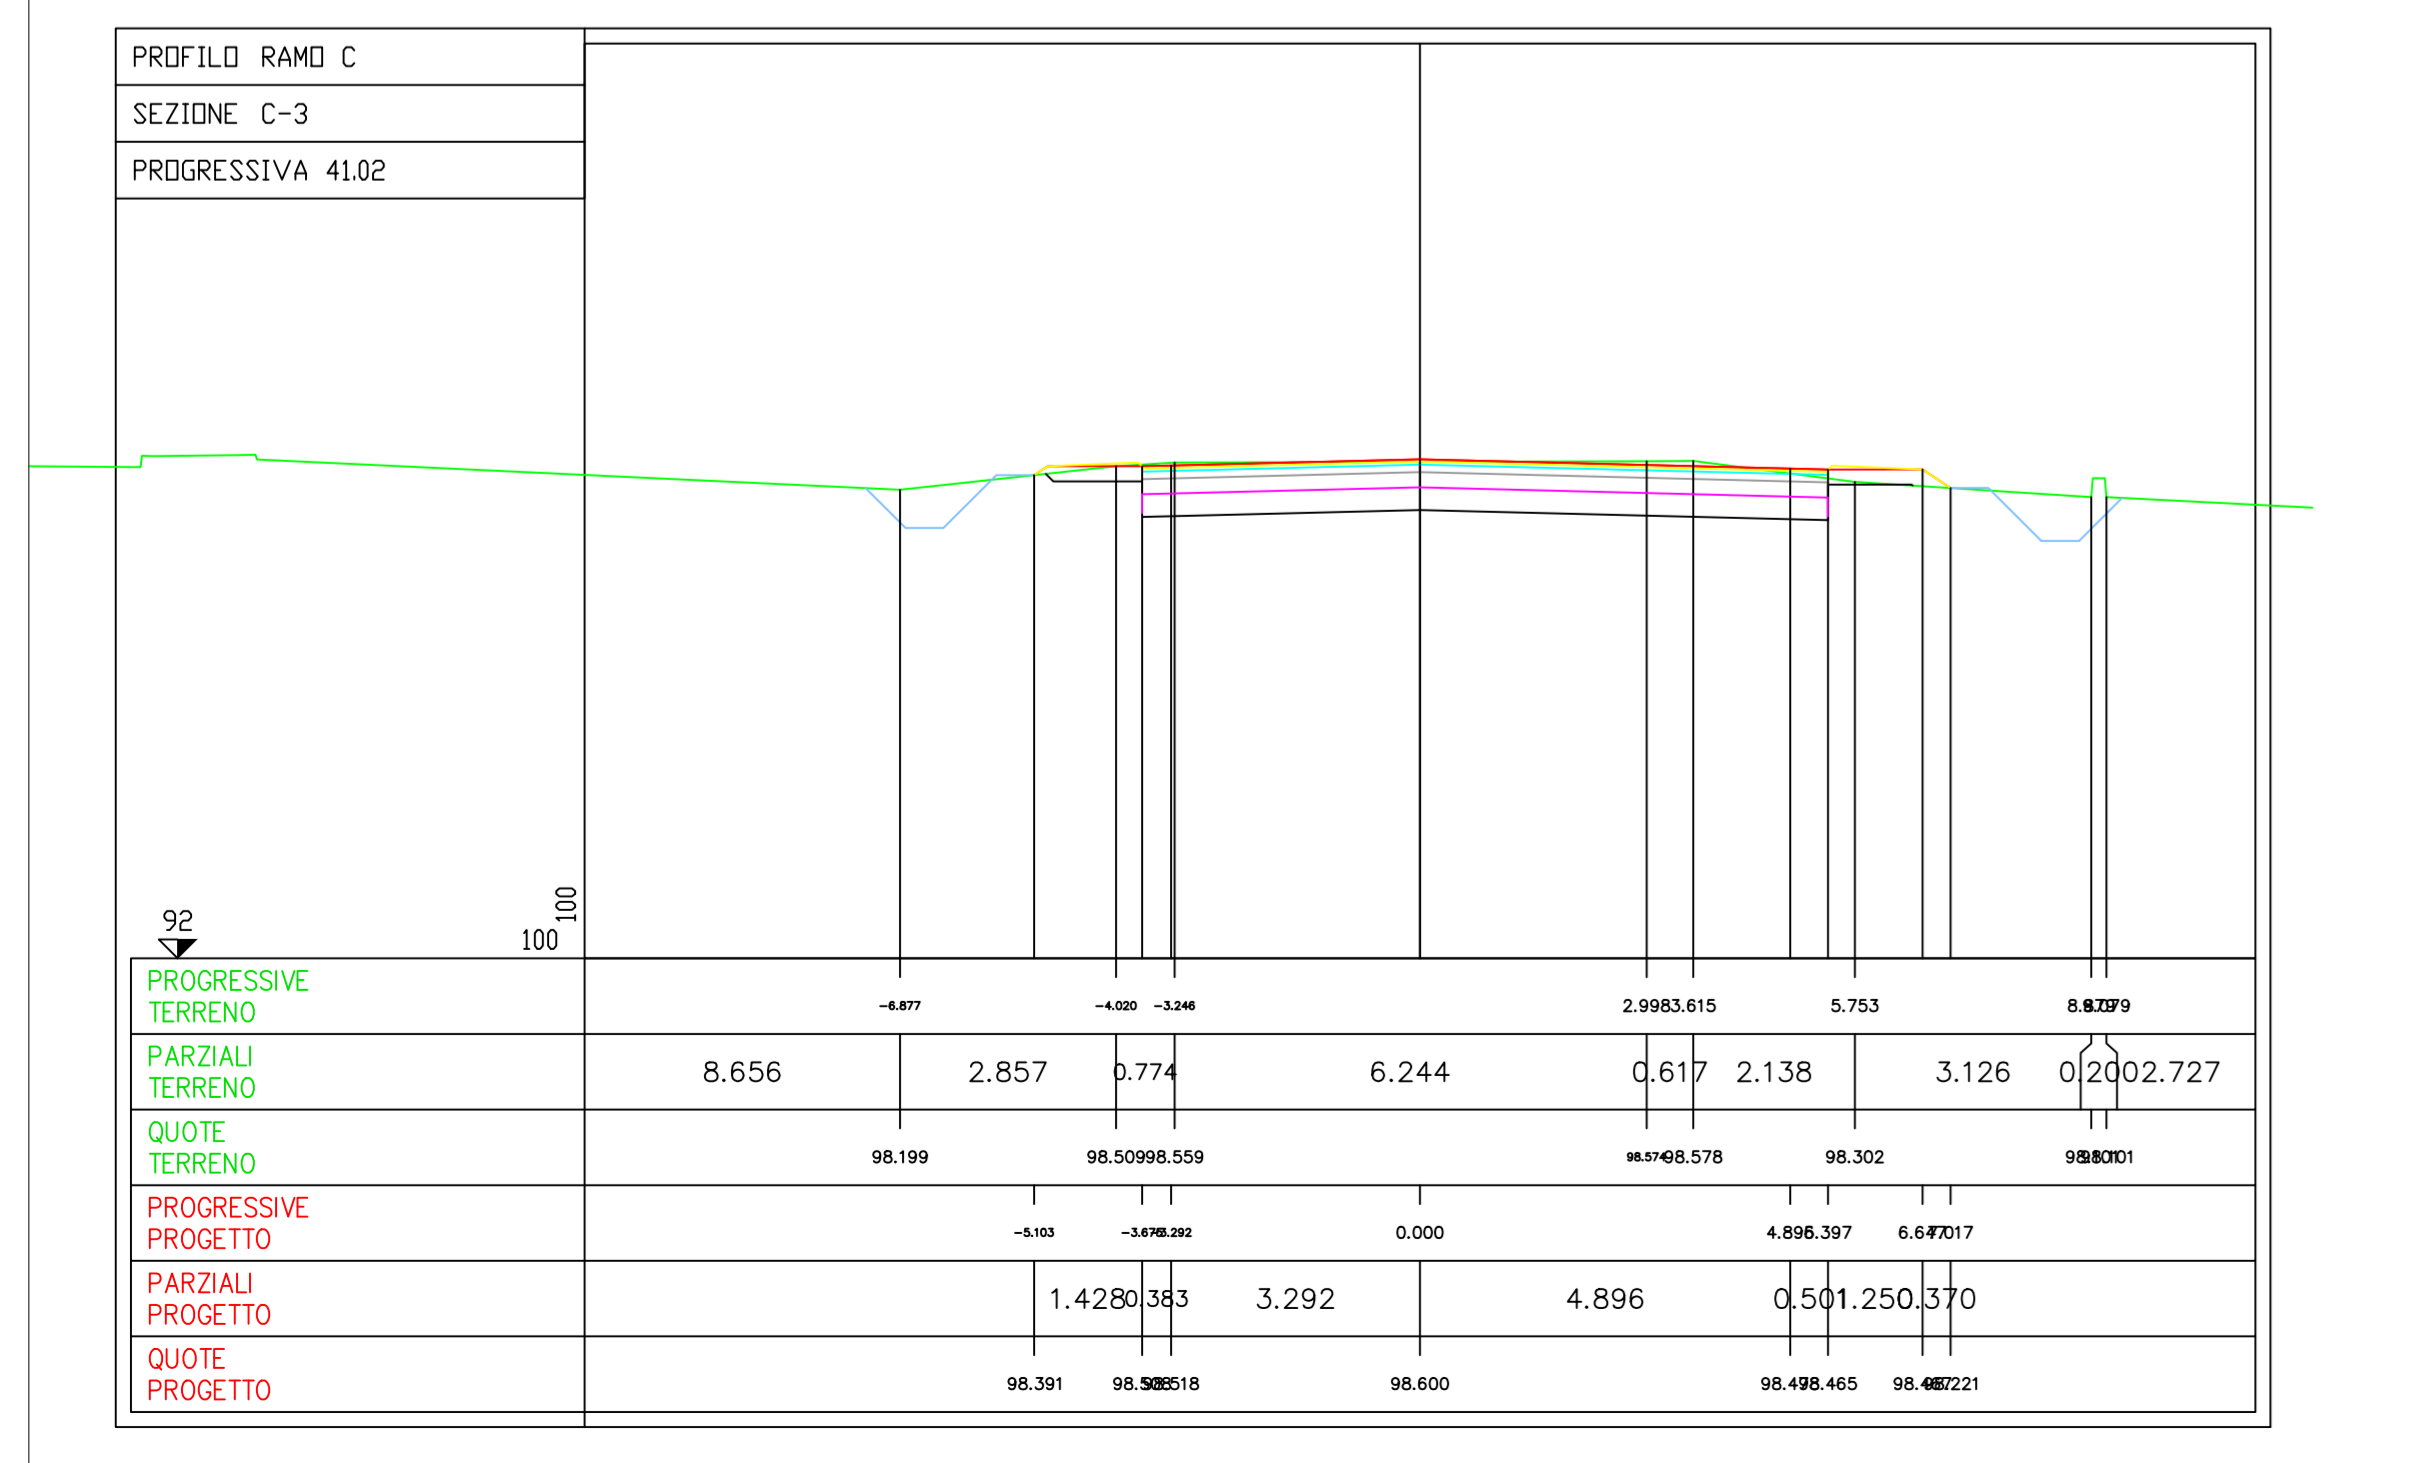
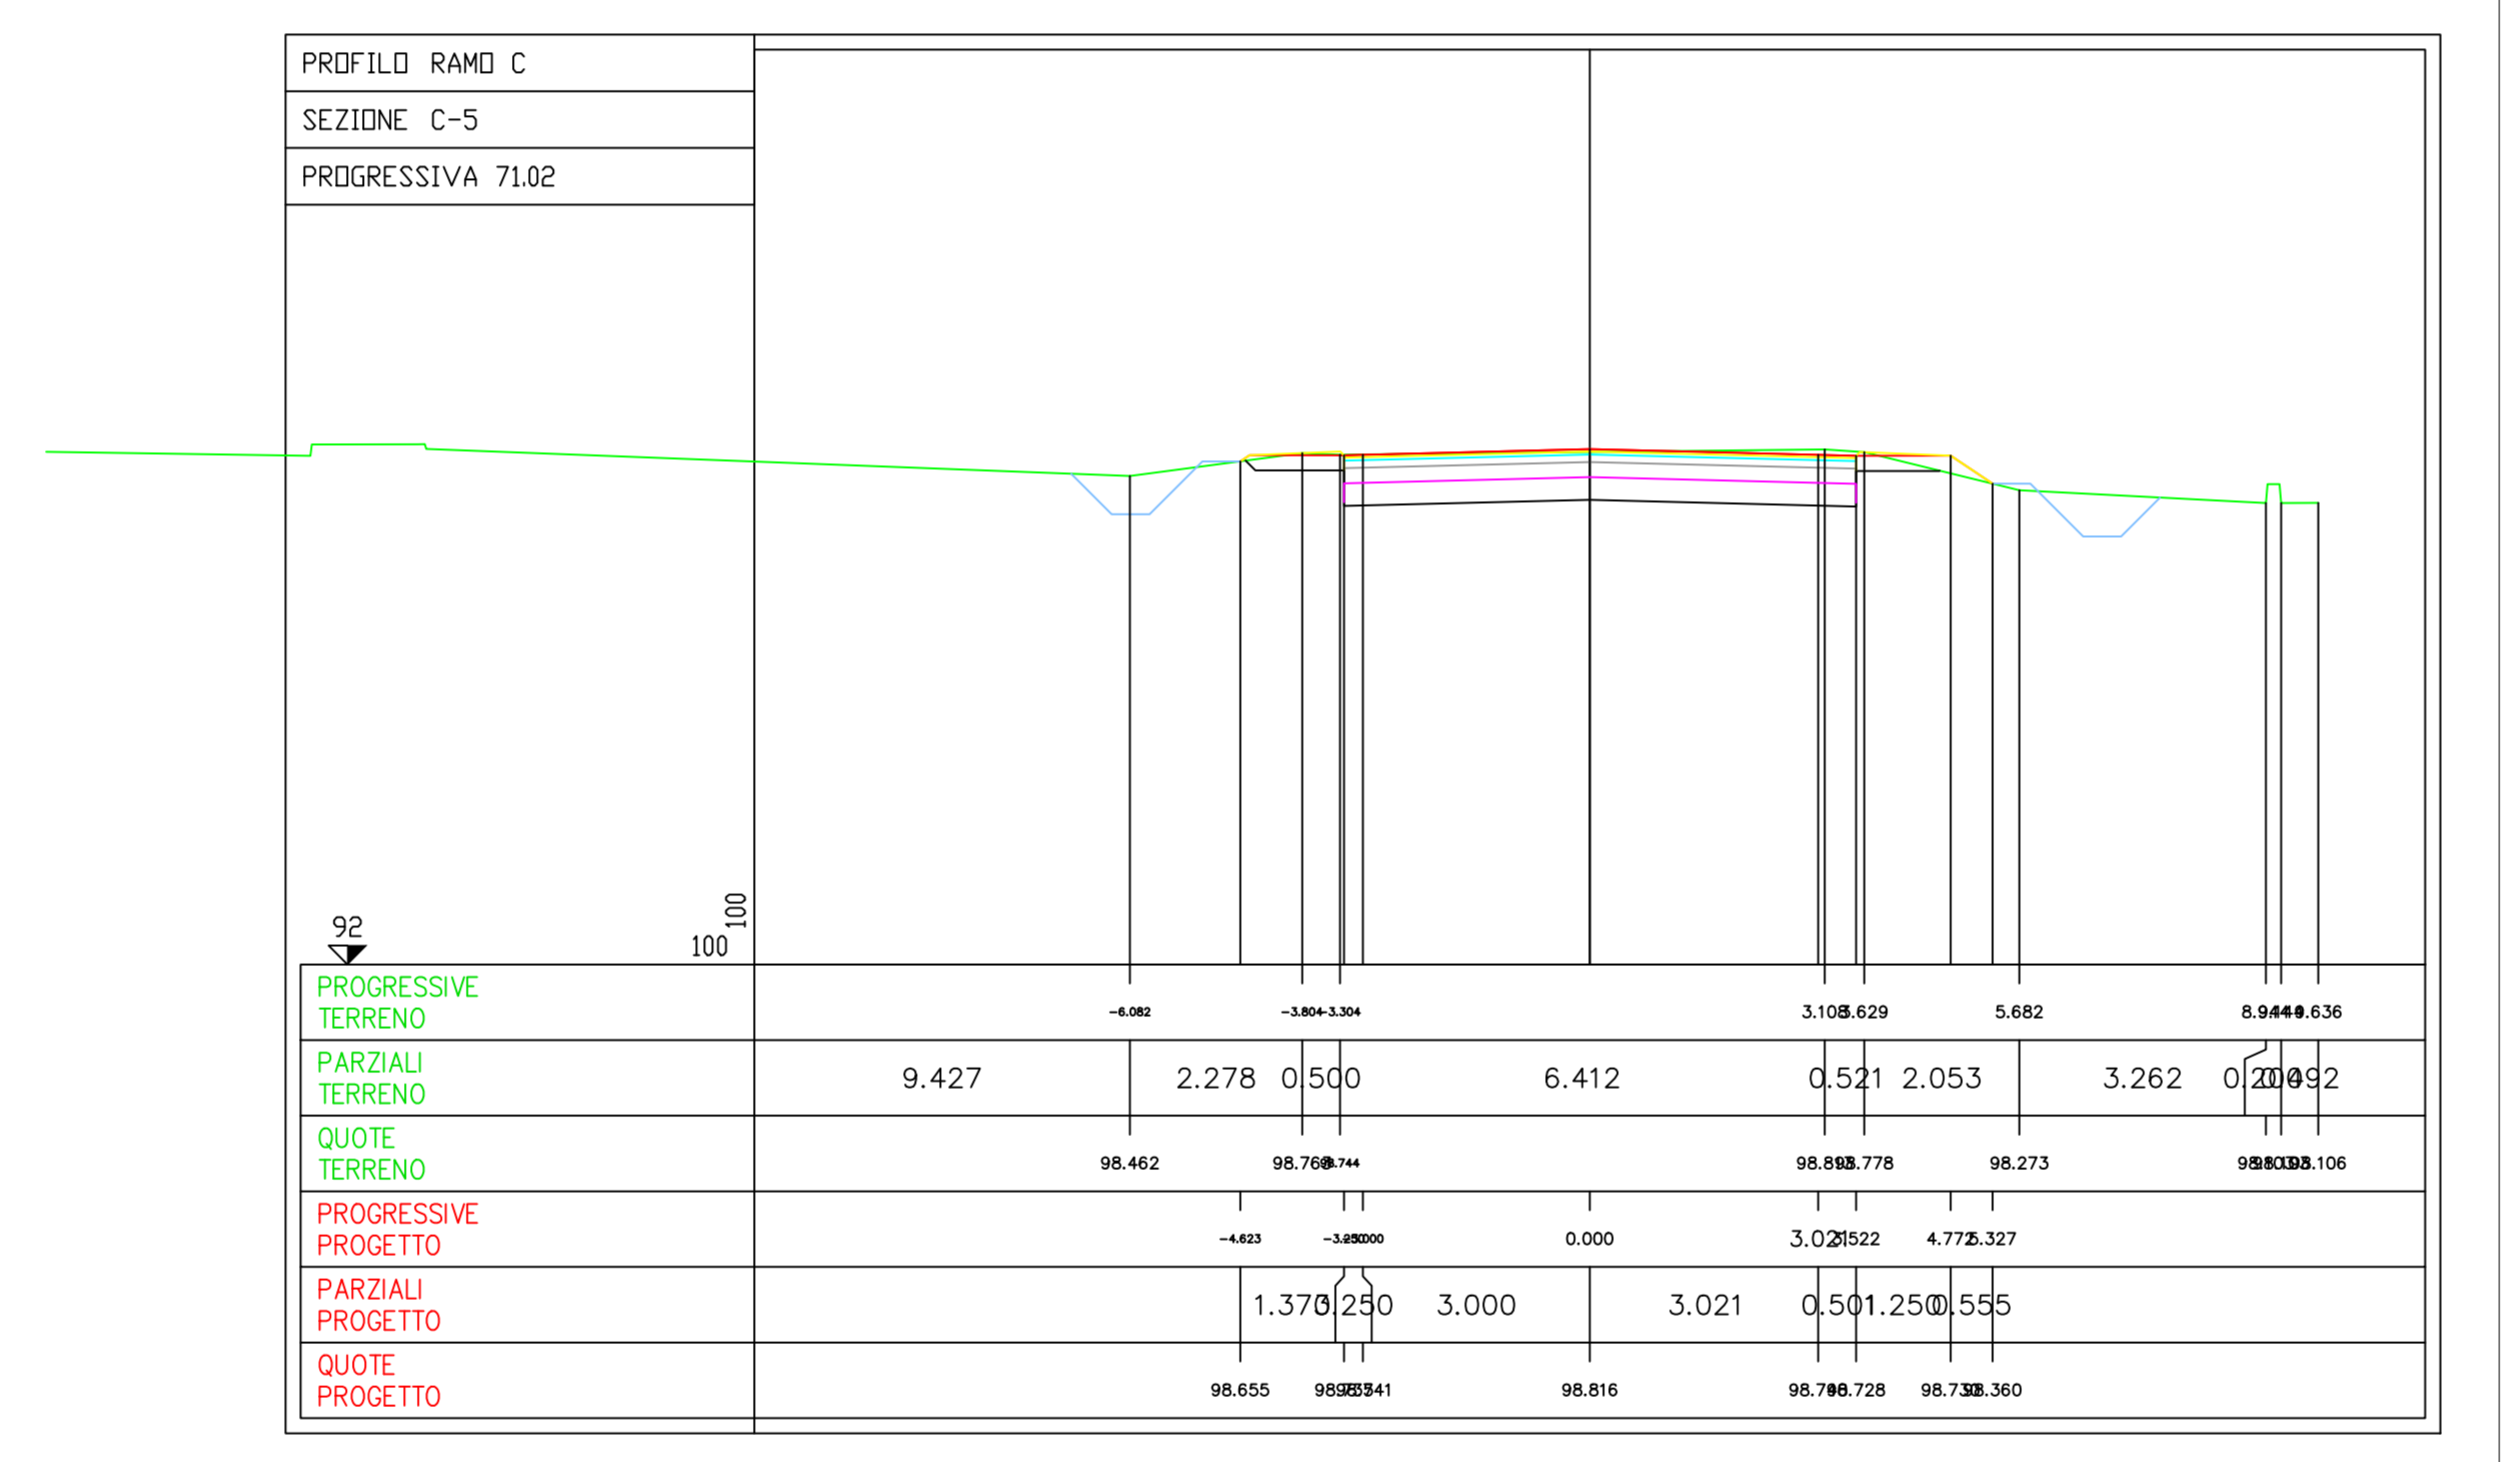
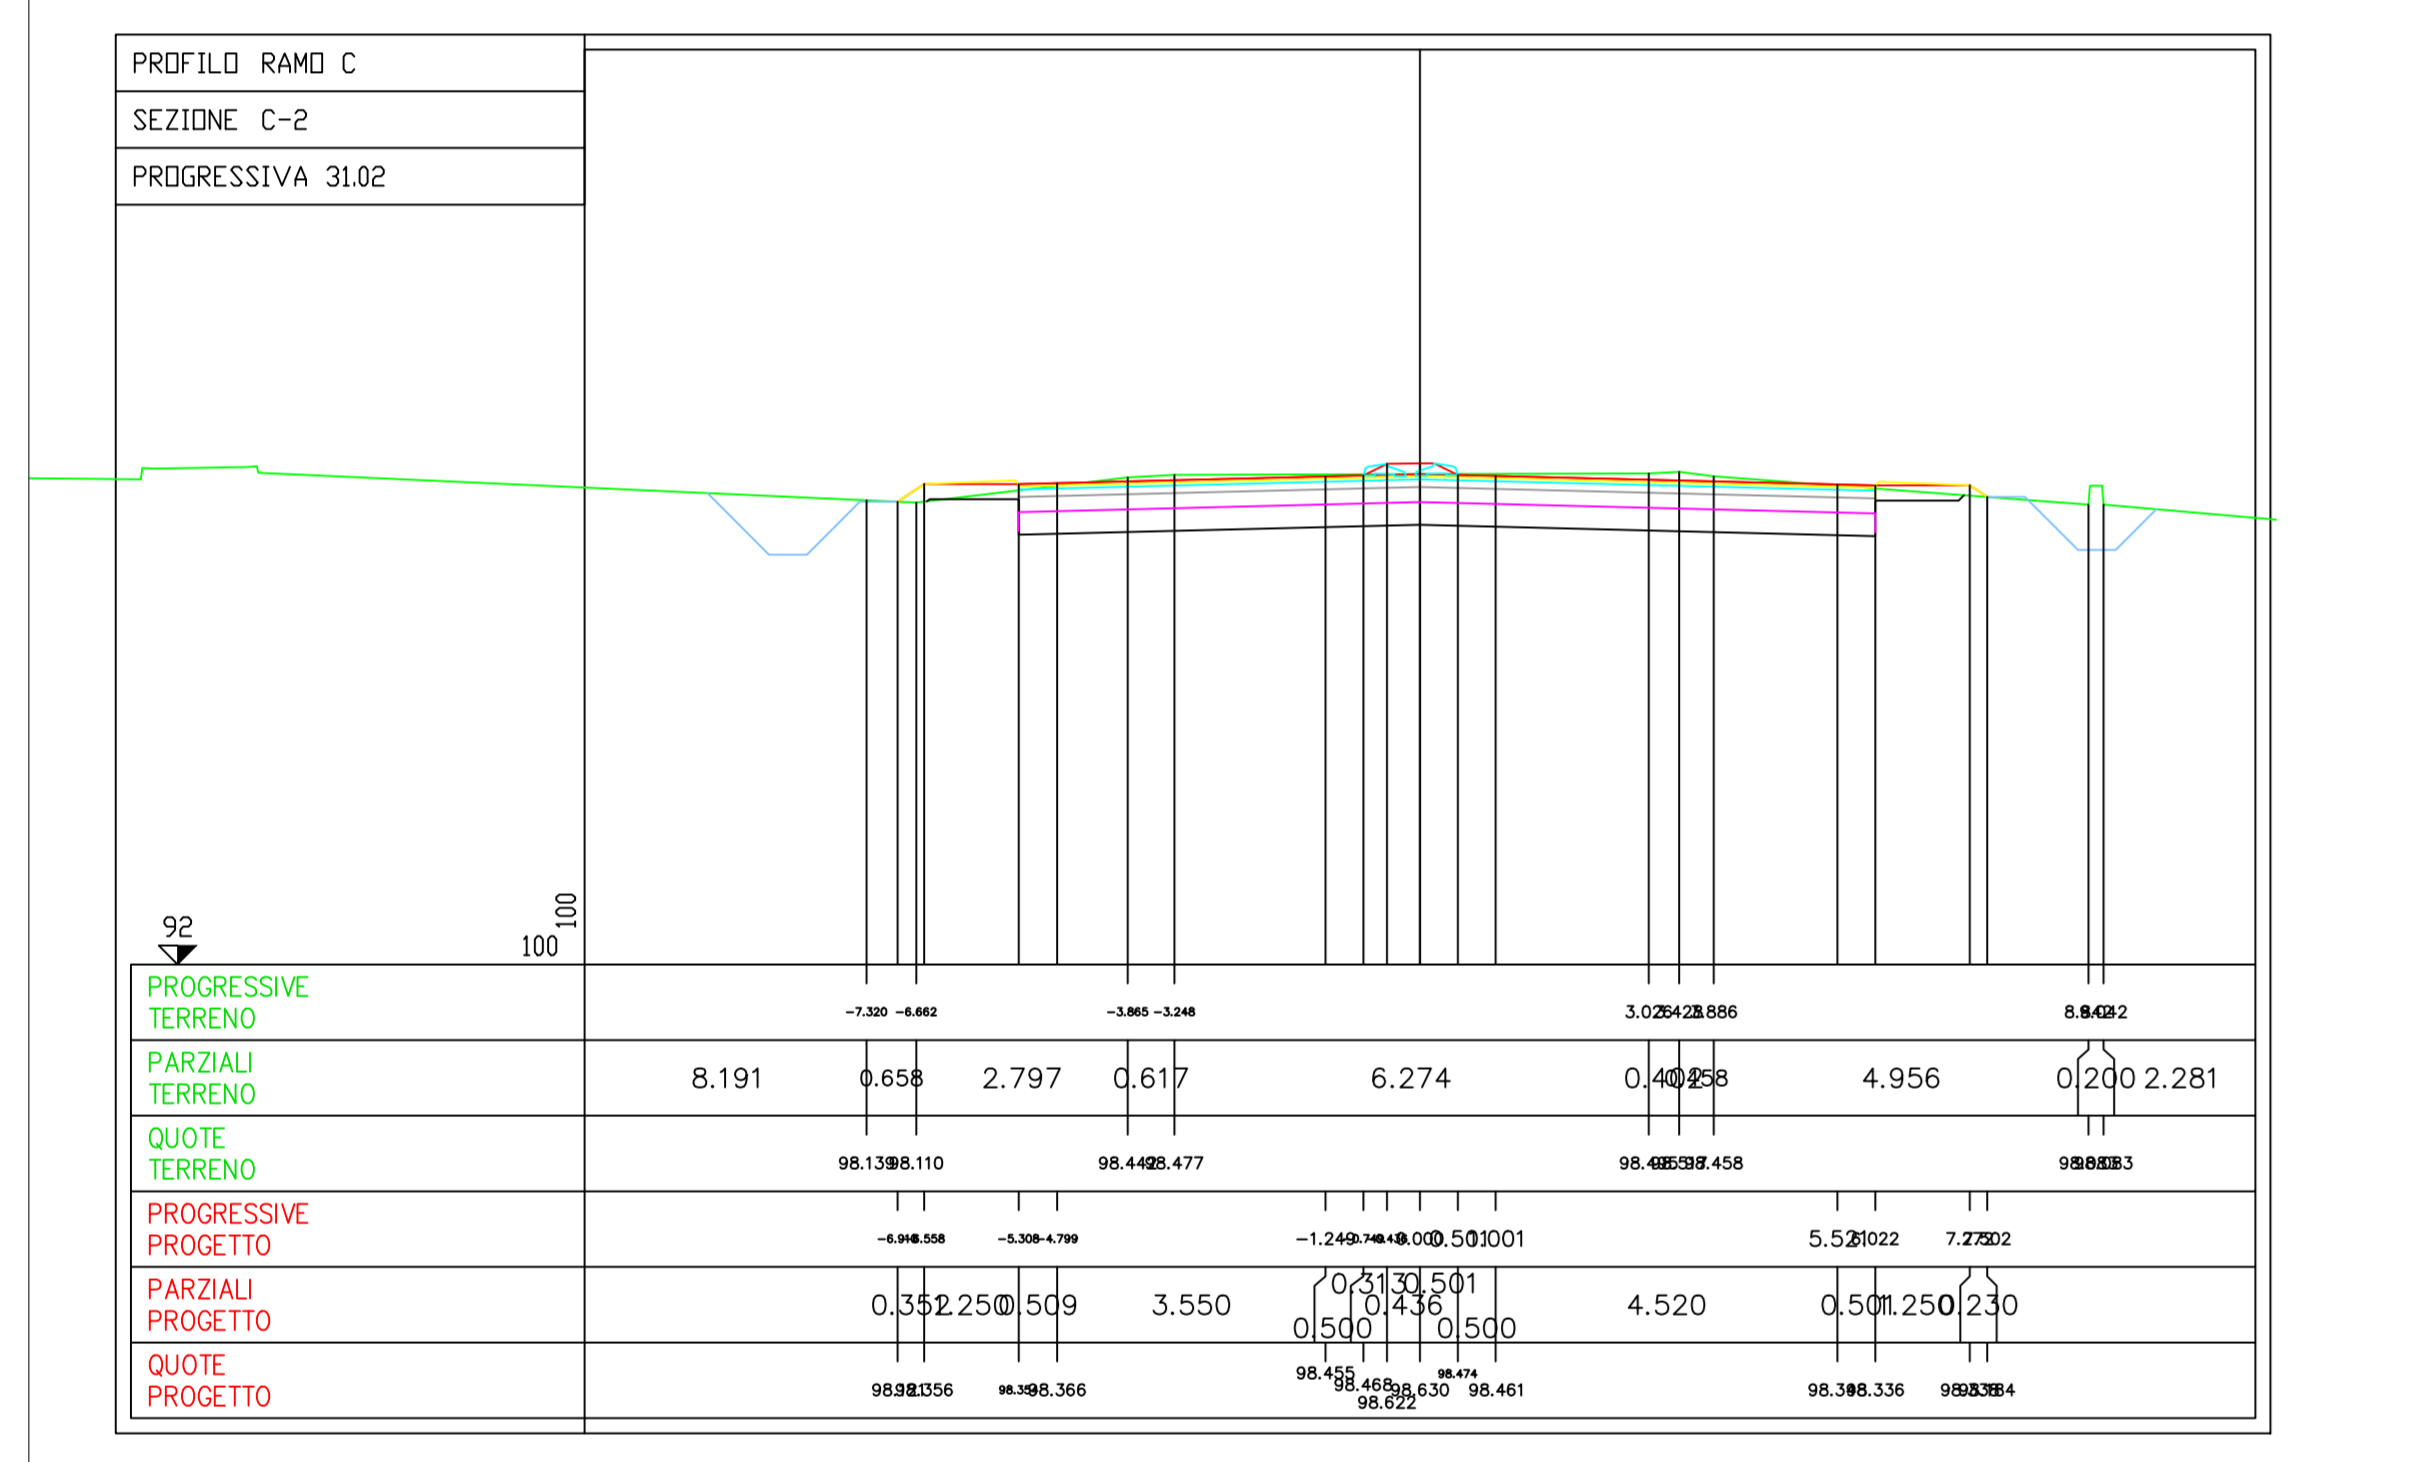
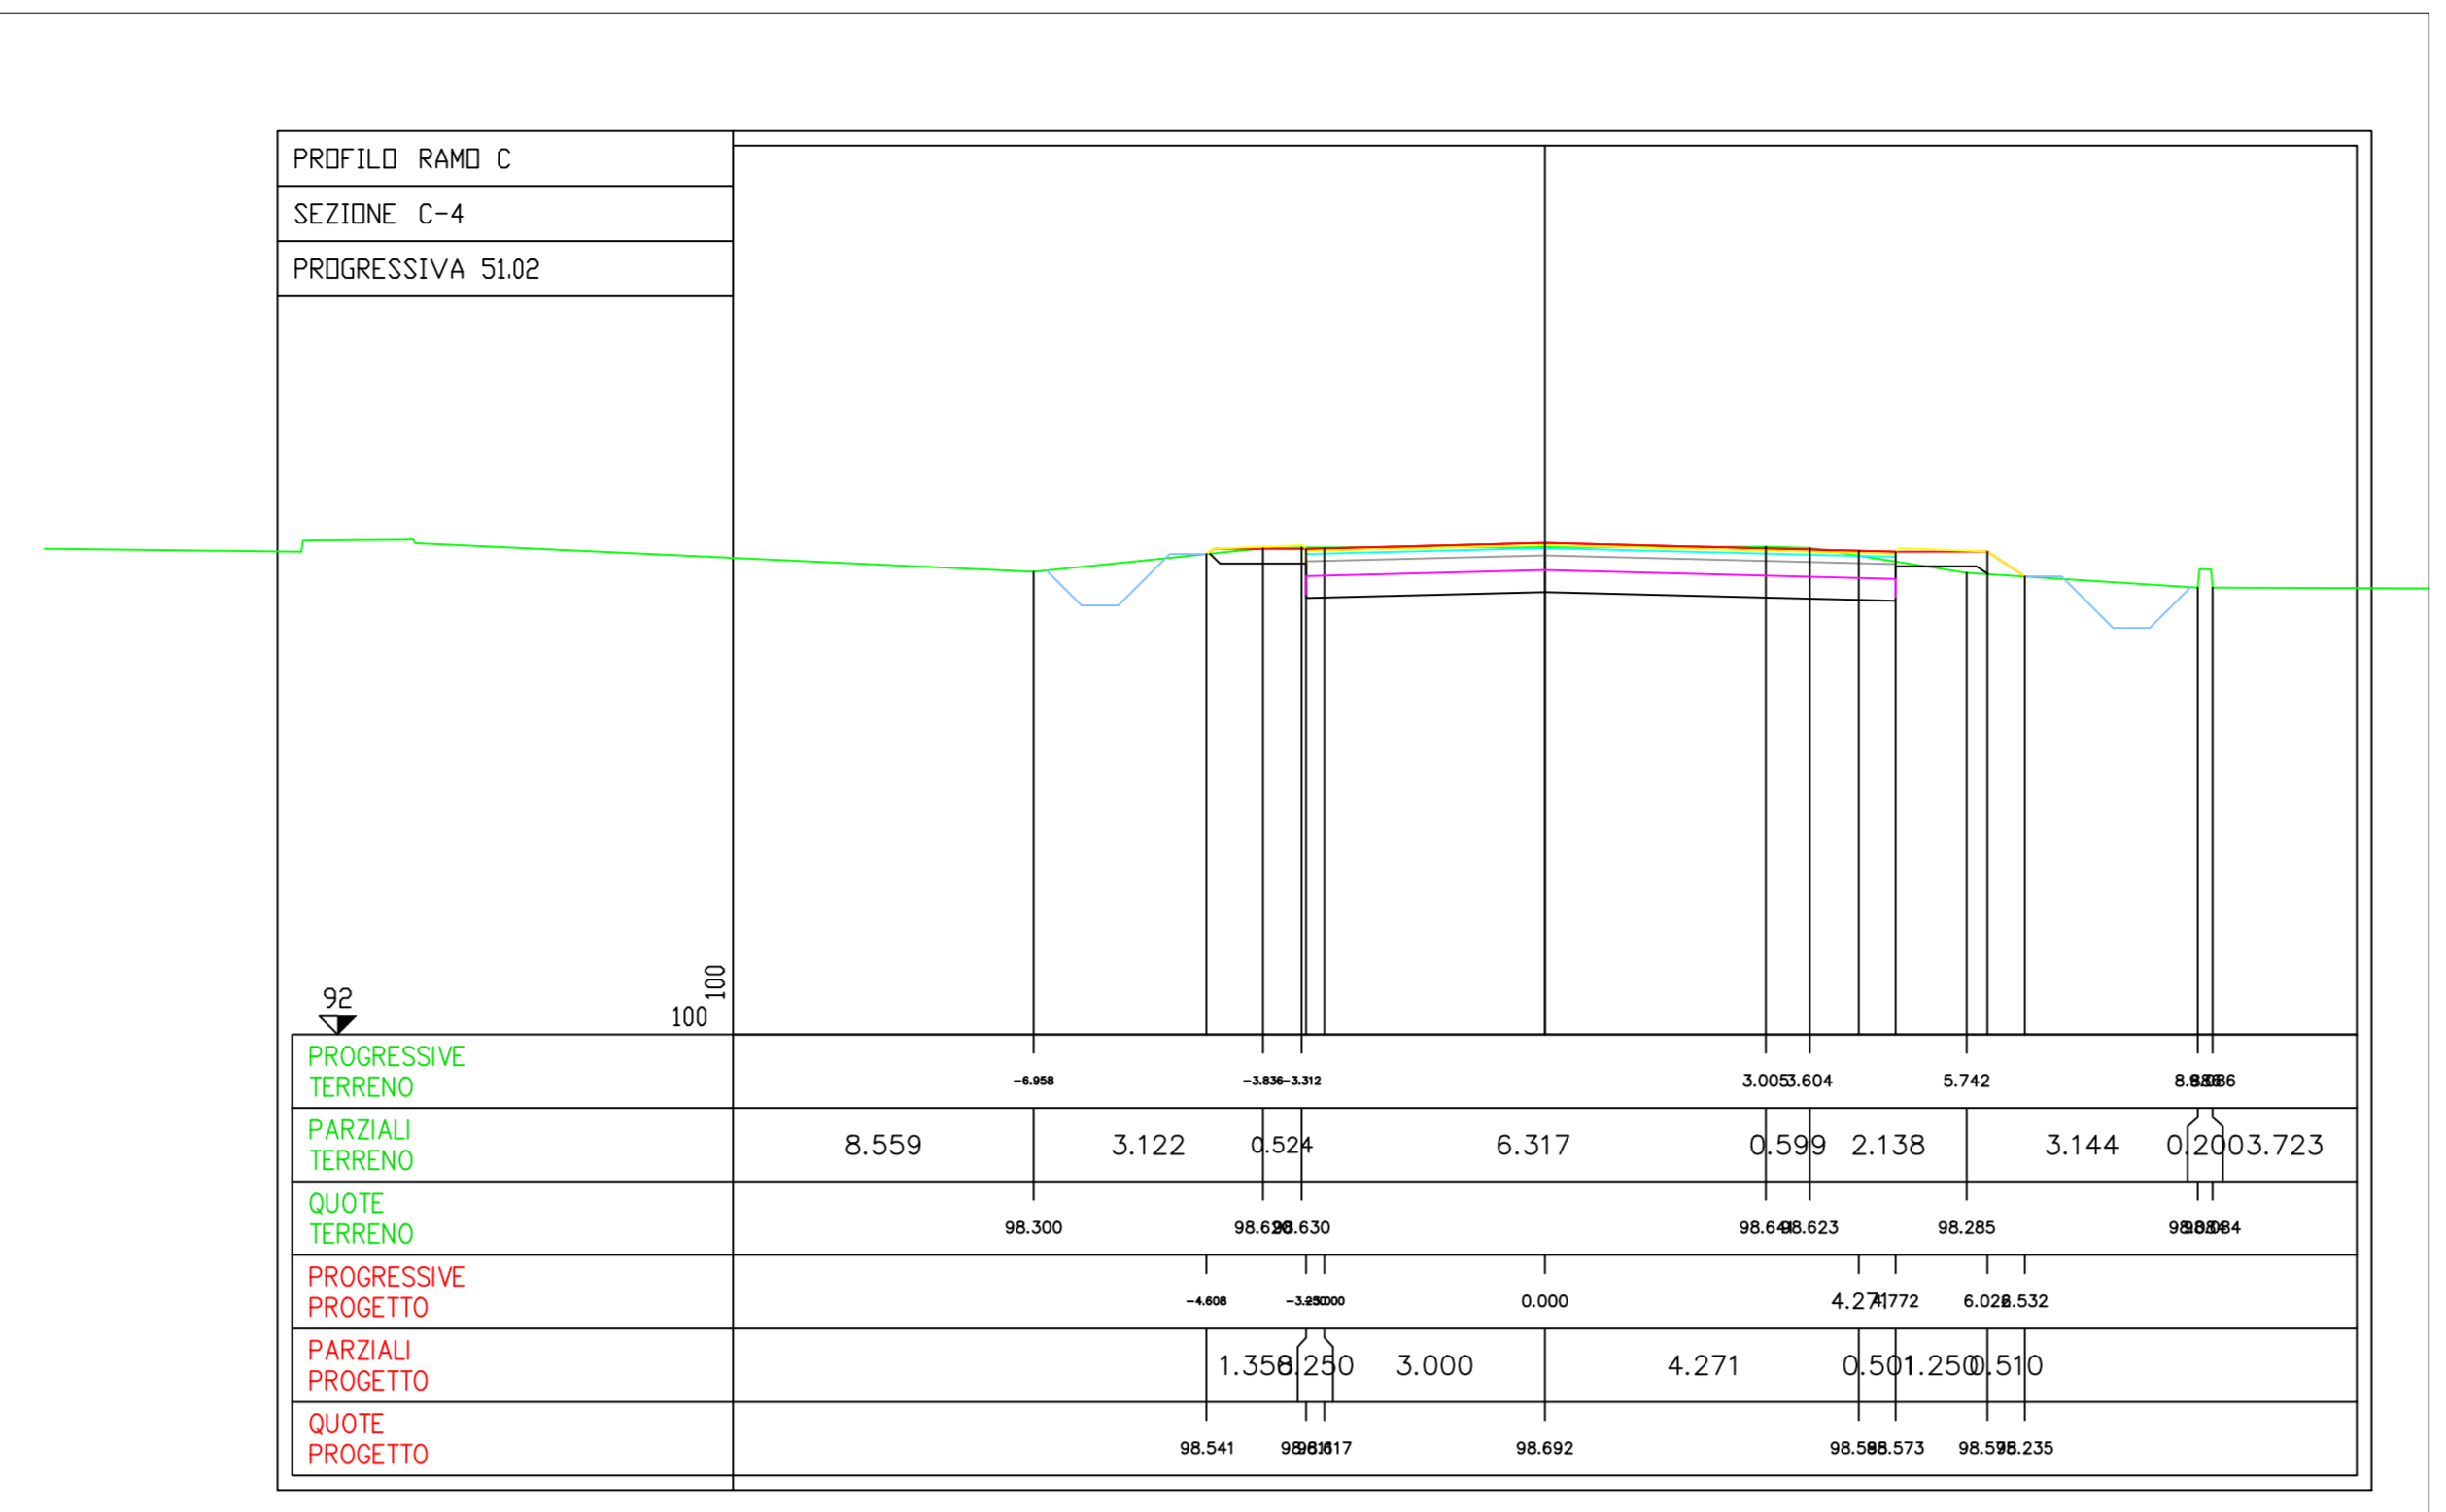


SEZIONI TRASVERSALI

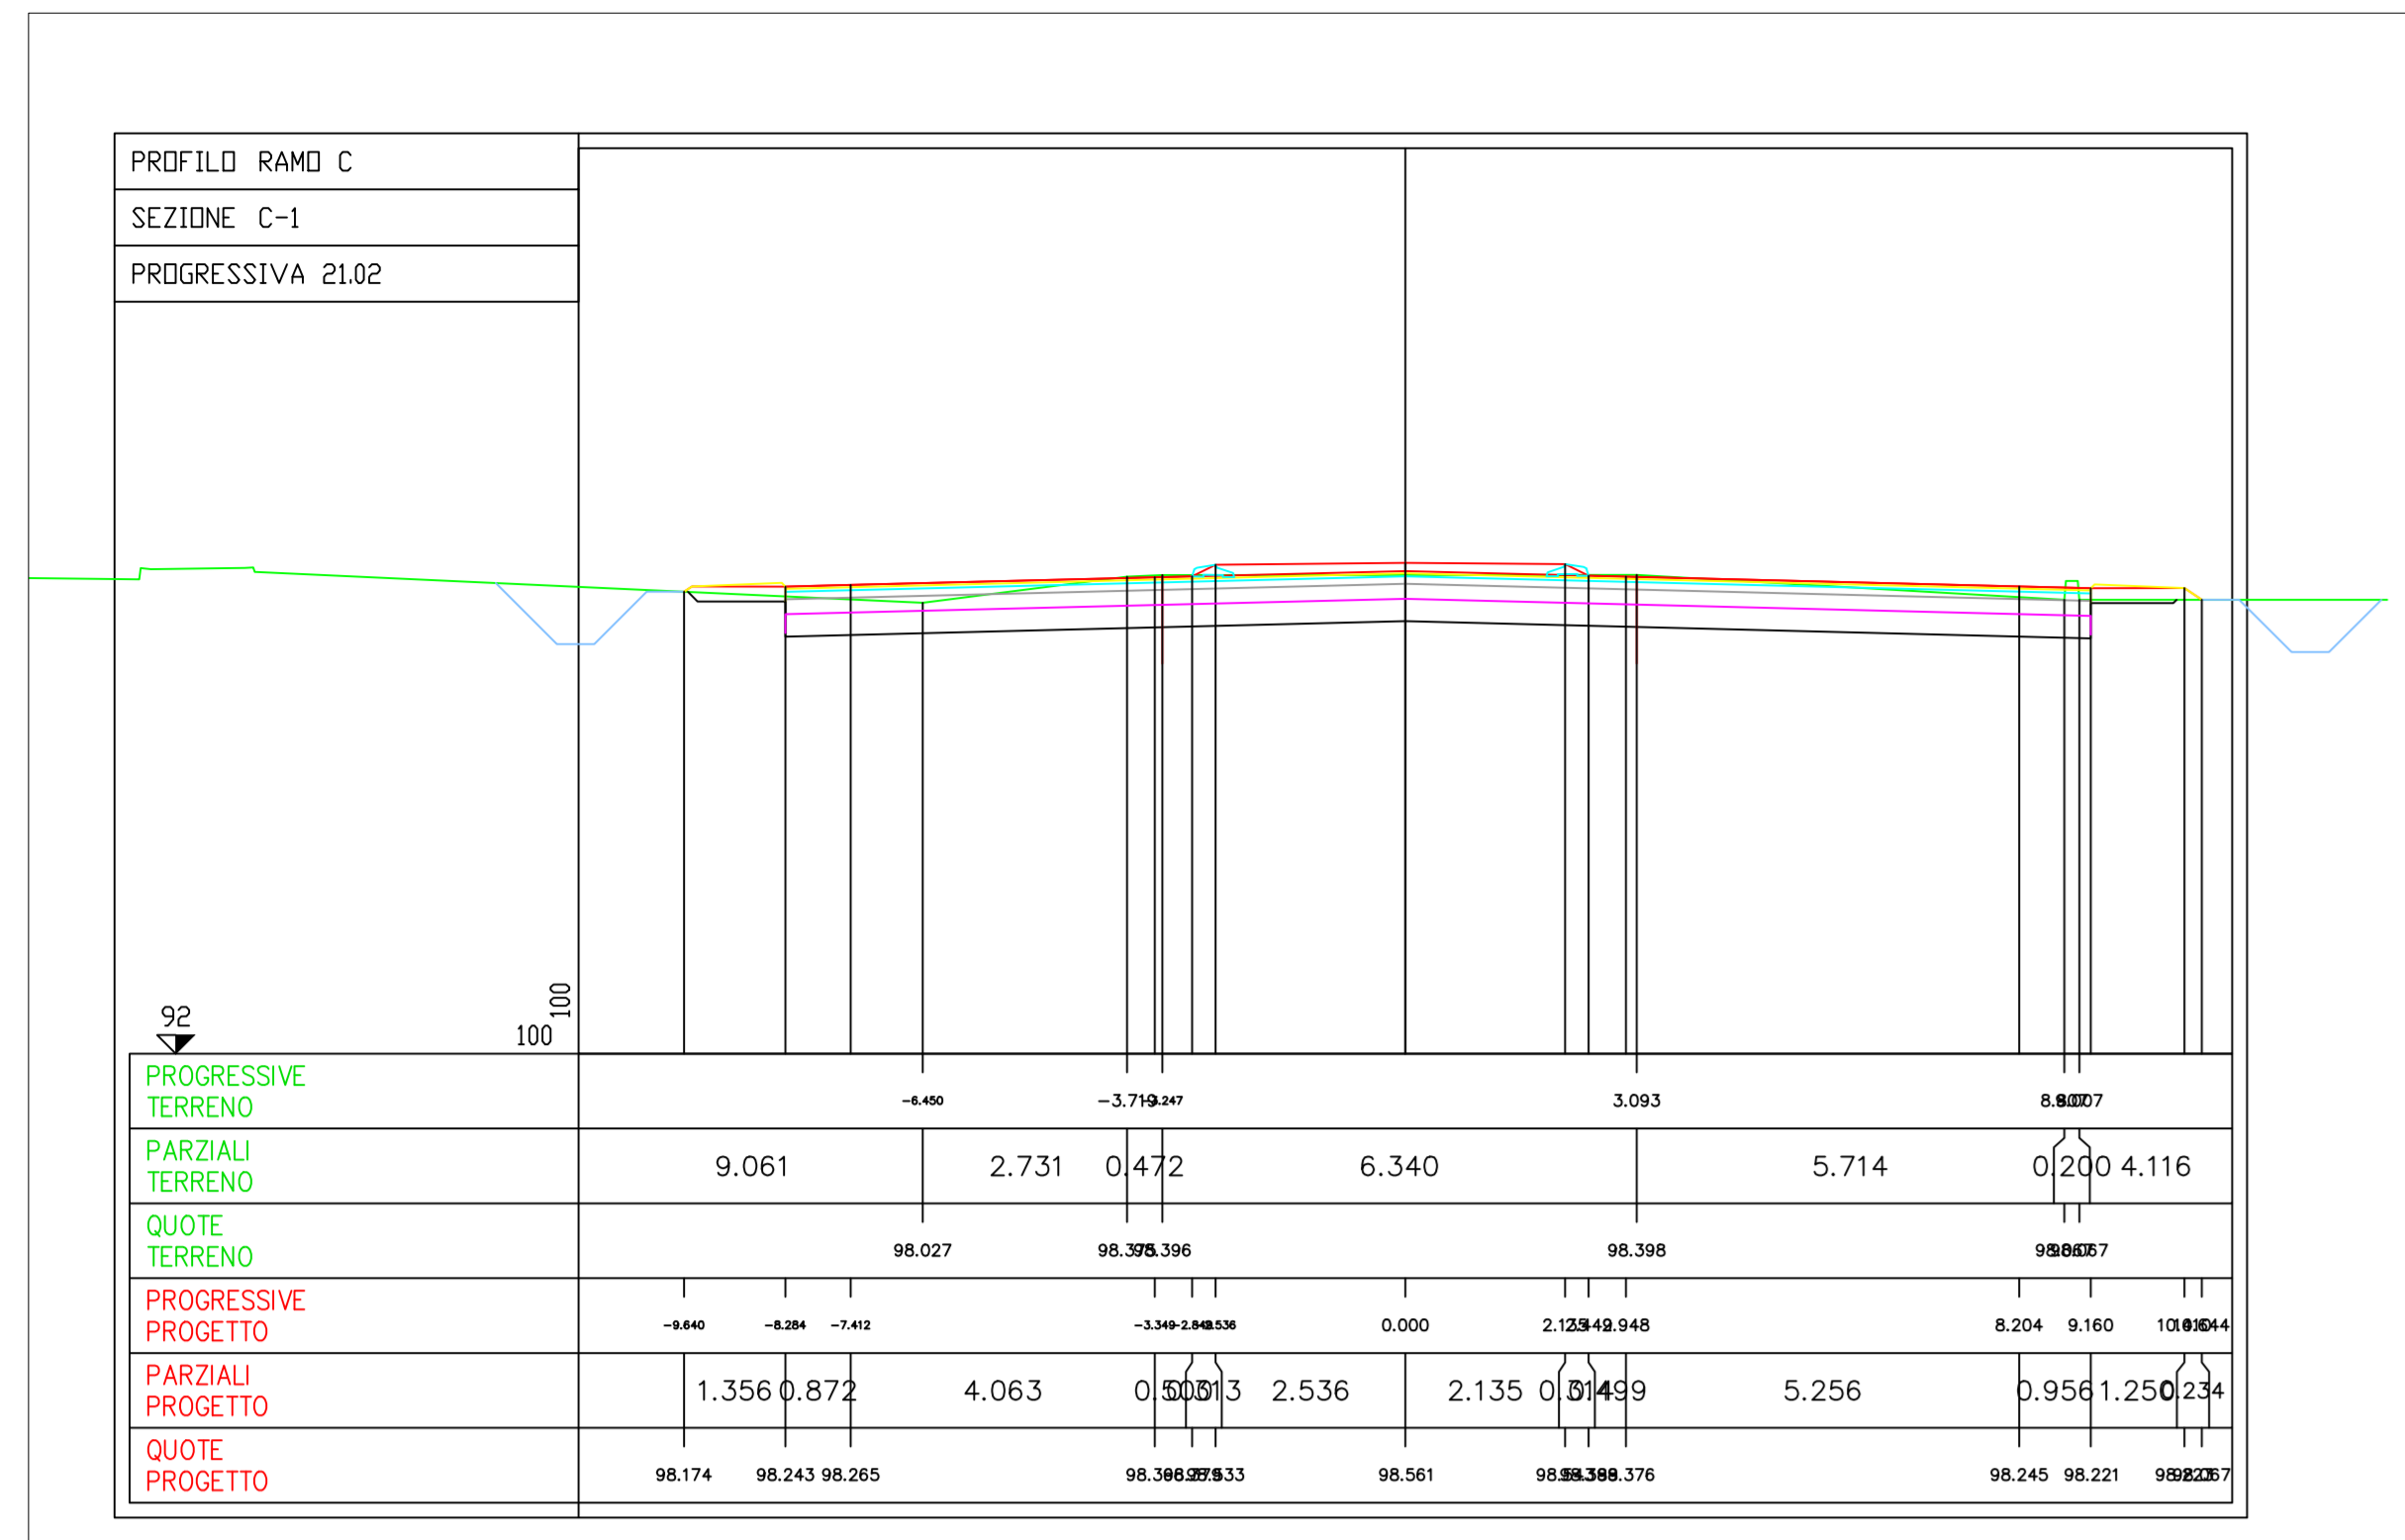


PROFILO LONGITUDINALE

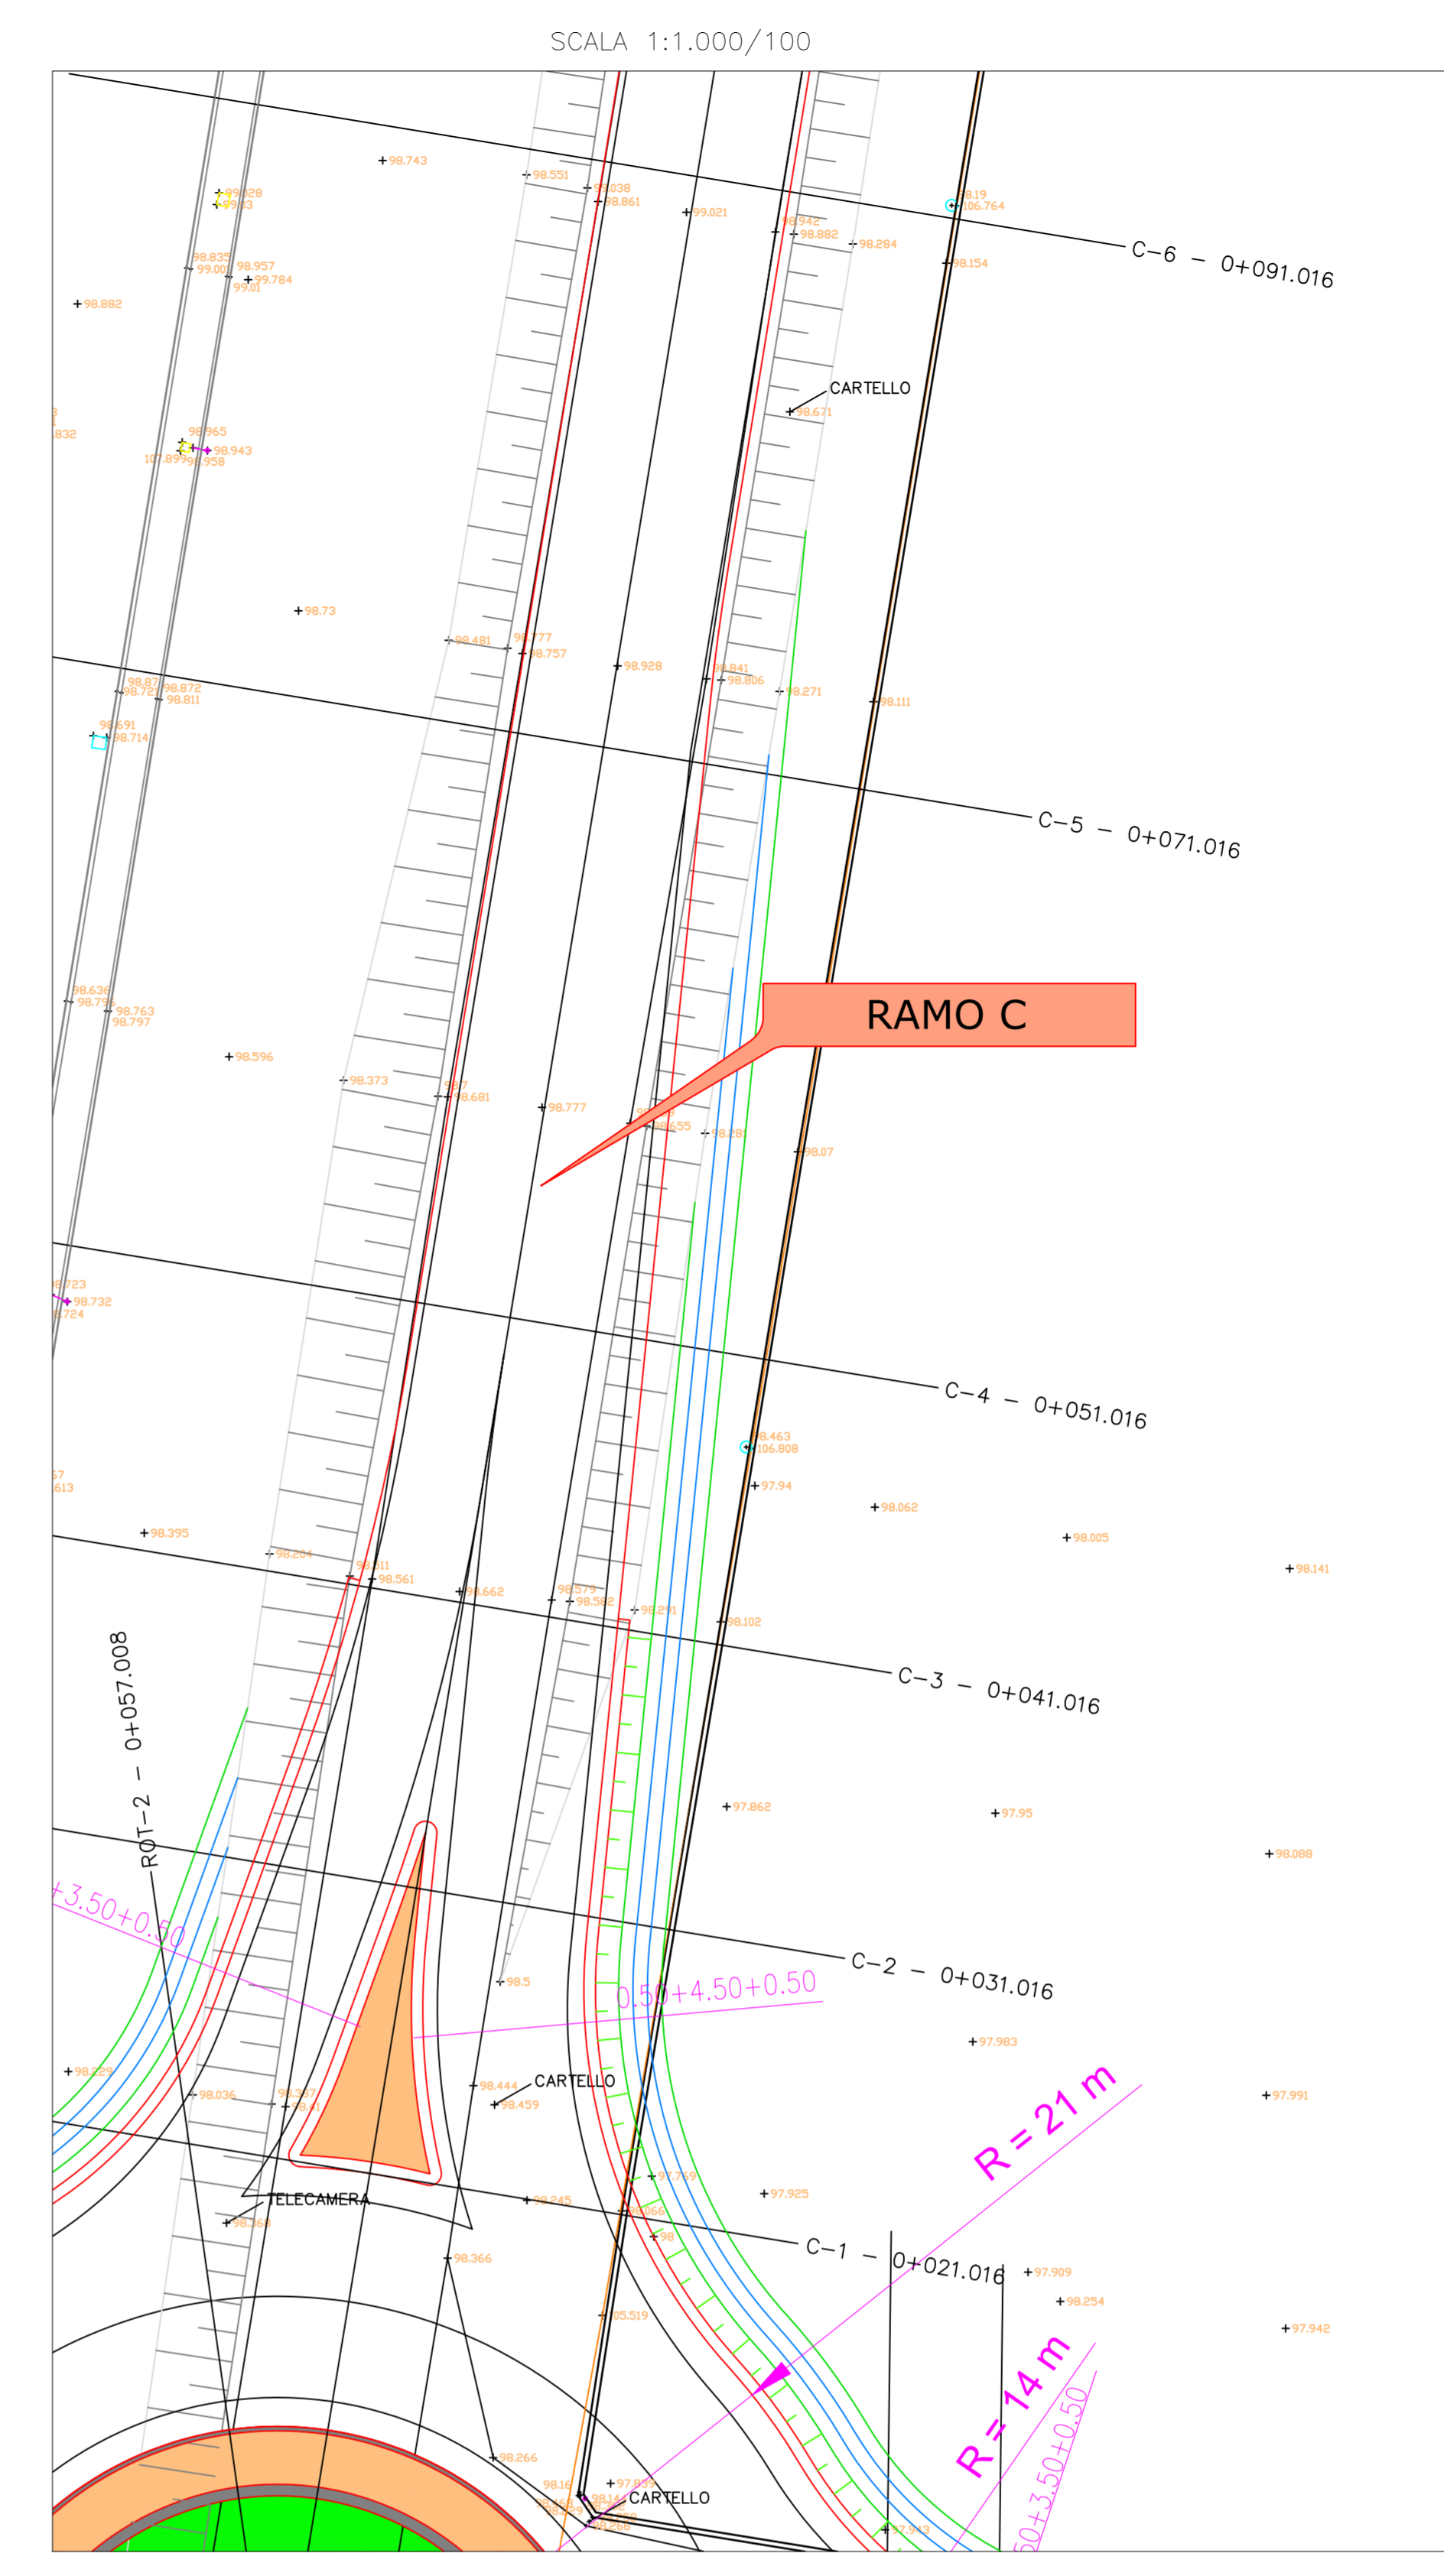

PLANIMETRIA DI TRACCIAMENTO



ESTRATTO PLANIMETRICO

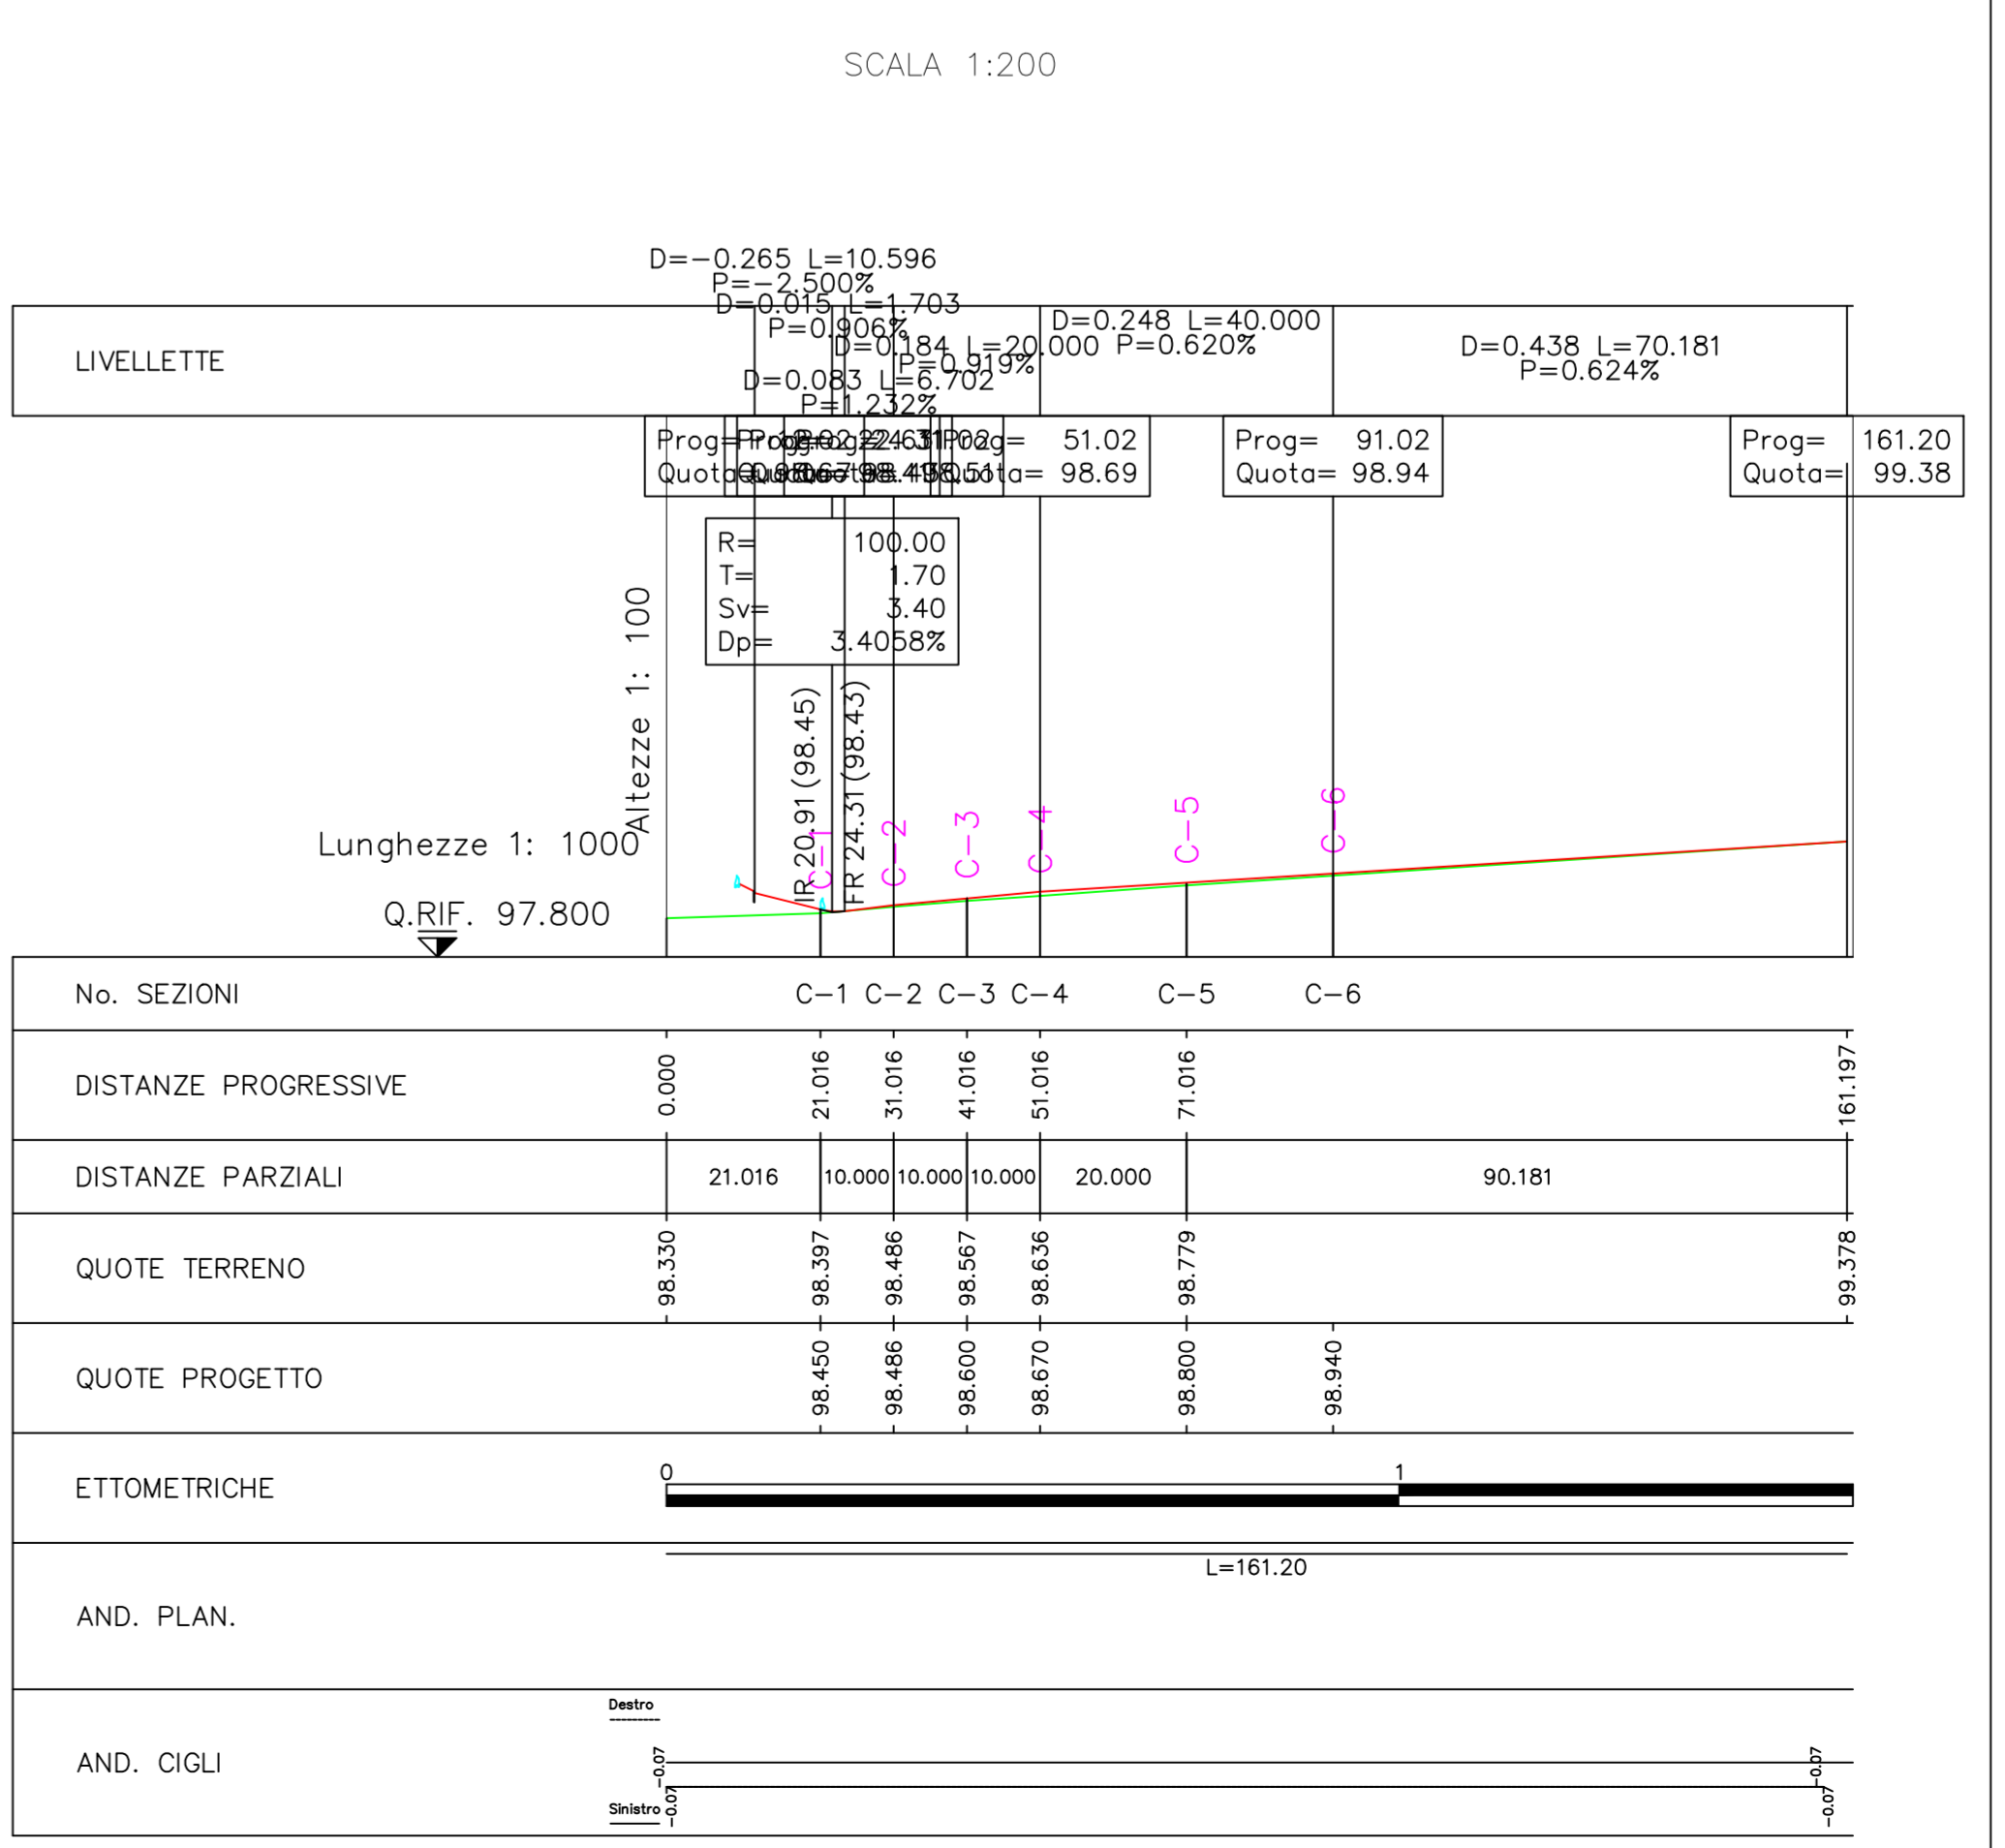

Comune di COLOGNO AL SERIO Provincia di BERGAMO

Committente LOCATELLI EUROCONTAINERS S.p.a. LOCALITÀ ESPONIMENTI

Descrizione NUOVA ROTATORIA INTERSEZIONE TRA VIA MARCHE NUOVO POLO PRODUTTIVO TP3-EXPR E SP 591

Oggetto PROGETTO ESECUTIVO

designata e servizi Tecnici
Tecnologia S.p.A.
Via Volta, 5
24020 Torre Boldone

TITOLO TAVOLA
Ramo C

TAVOLA
3ml
SCALA
varie

data 12/02/2021