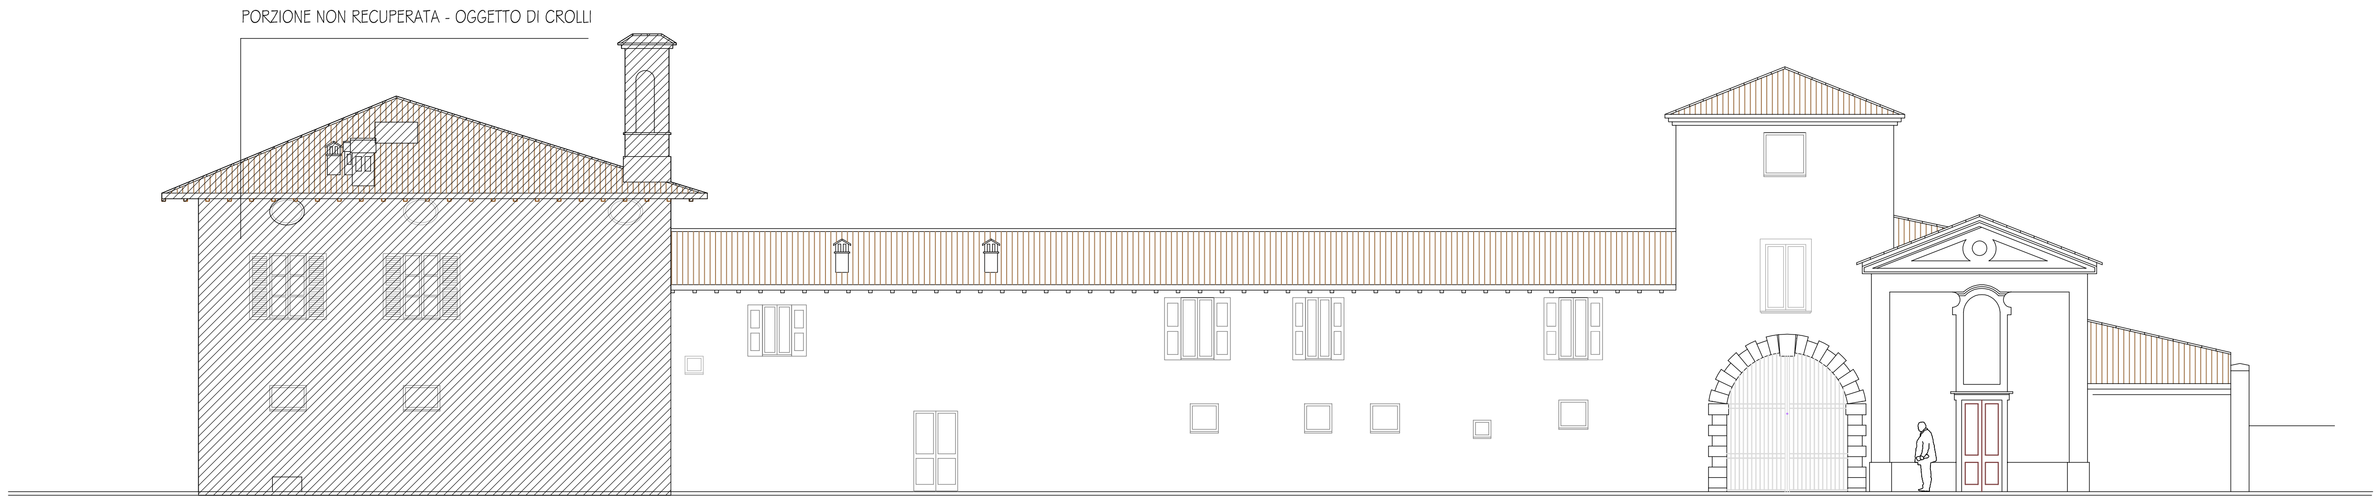

PROSPETTO OVEST

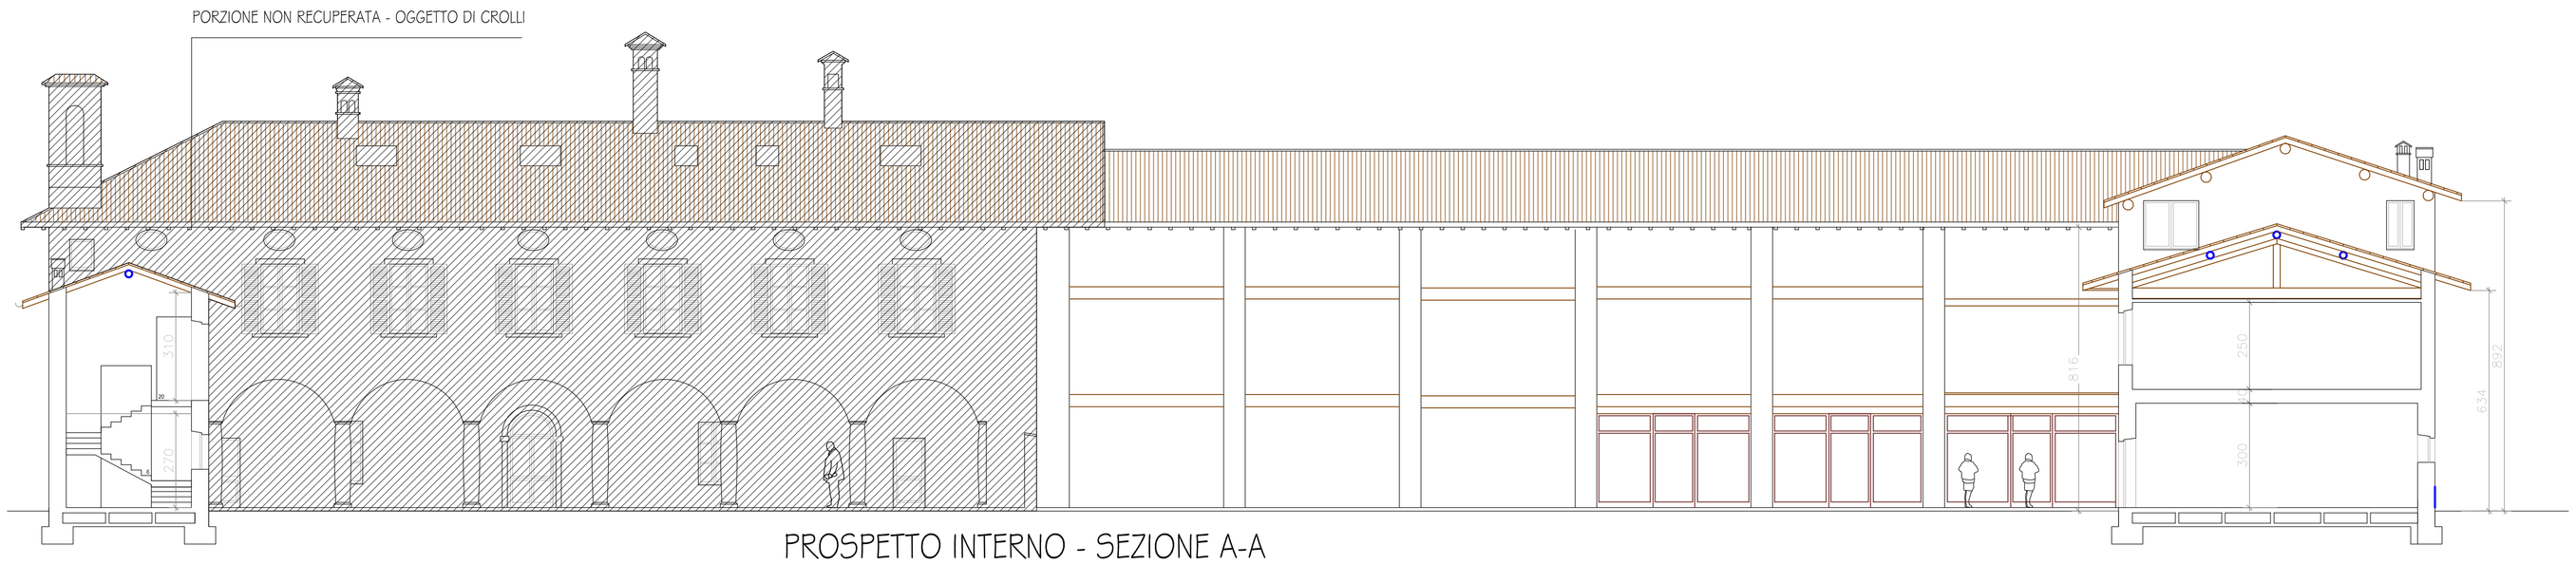

PROSPETTO INTERNO - SEZIONE A-A

PROSPETTO INTERNO NORD - SEZIONE C-C

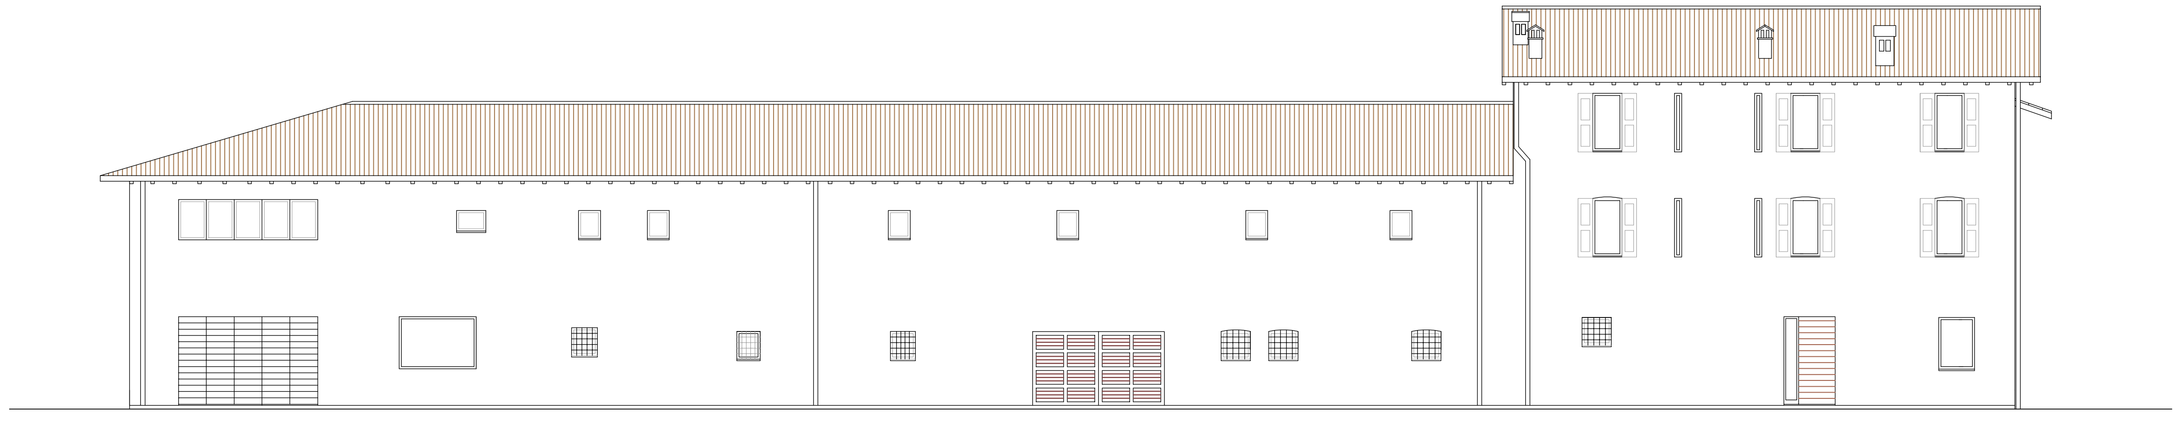

PROSPETTO EST

SEZIONE 2 - PA RSS CASCINA CASALE

STUDIO TECNICO E DI ARCHITETTURA
GEOM. FAUSTO TISI - ARCH. MARINA TISI
Via Mons. L. Drago, 2 - 24055 COLOGNO AL SERIO (BG) - tel/fax 035.896149
e-mail tisi.studiotecnico@libero.it P.IVA 02872970161

DISEGNO N. 2D

COMMITTENTE
IMMOBILIARE ANGELA srl - GRUBERG spa
ENRICO BERGAMELLI - IMMOBILIARE GERARDO srl

SCALE 1:200

COMUNE DI	COLOGNO AL SERIO (BG)	DATA	GENN2019
PROGETTO	P.A. RSS CASCINA CASALE	AGGIORNAMENTI	
OGGETTO	STATO DI FATTO CASCINA CASALE PROSPETTI E SEZIONI (prima parte)		

A TERMINI DI LEGGE CI RISERVIAMO LA PROPRIETA' DI QUESTO DISEGNO CON DIVIETO DI RIPRODURLO E DI RENDERLO NOTO A TERZI SENZA LA NOSTRA AUTORIZZAZIONE SCRITTA

FILE: