


NOTA IMPORTANTE: Le posizioni altimetriche e diametriche delle reti fonoacustiche esistenti sono indicative. Per il posizionamento corretto degli impianti si seguiranno le indicazioni e prescrizioni degli enti gestori.

NOTA IMPORTANTE: le sezioni riportate sono indicative e andranno adattate alle specifiche situazioni di progetto

NOTA IMPORTANTE: le quote indicate sono da intendersi relative alla singola sezione in oggetto e indipendenti dalle altre sezioni

NOTA IMPORTANTE: la posizione e la tipologia dei pali per l'illuminazione pubblica è indicativa e verrà verificata con il progetto esecutivo delle opere di urbanizzazione

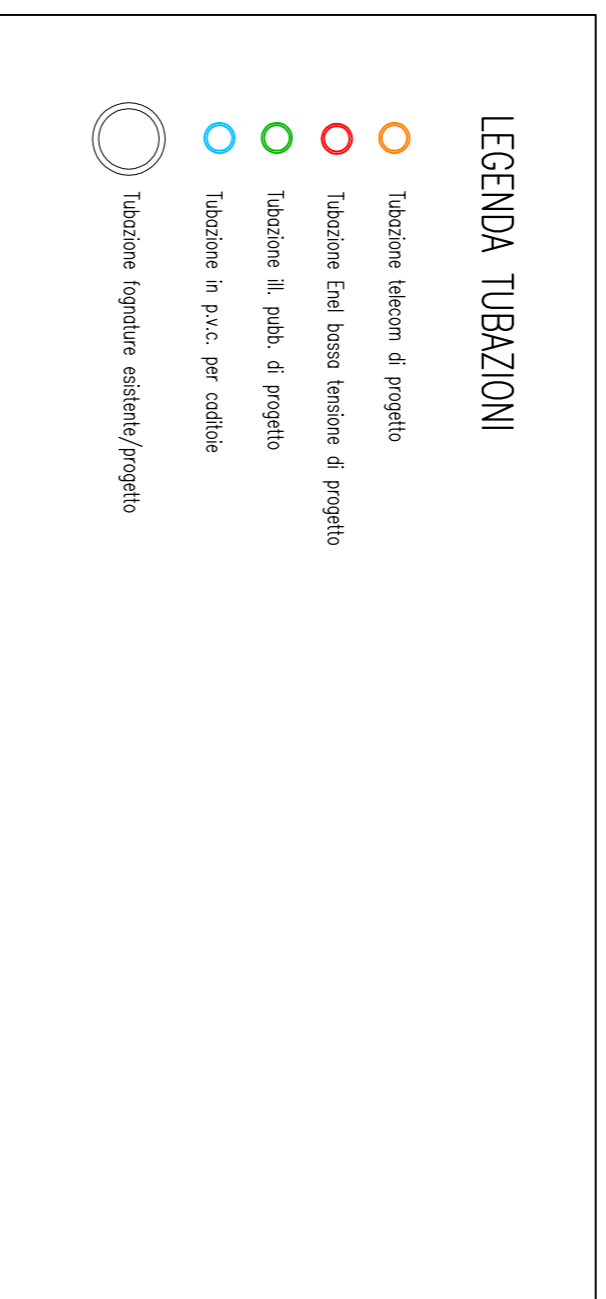

1	15 Aprile 2019	RICHIESTA DI APPROVAZIONE PIANO DI LOTTIZZAZIONE SIBAMBITO N.4 DEL RR. 11 CON SINDACIO
REVISIONE	DATA	DESCRIZIONE

COMUNE DI COLORNO AL SERIO – PROVINCIA DI BERGAMO
 AMBITO DI TRASFORMAZIONE DELLA CITTÀ RESIDENZIALE DIFRUSA 1411
 RICHIESTA DI APPROVAZIONE PIANO DI LOTTIZZAZIONE SIBAMBITO N.4
 CON SINDACIO DEL LOTTO FUNZIONALE N.2 (SIB-AMBITO N.4 DEL RR.11)

TAV. 8

OGGETTO: SEZIONI TRASVERSALI

Scala: 1:50


COMITITANTI: Progettisti delle opere ricomprese nell'ambito di Trasformazione Tr.11 –
 LOTTO FUNZIONALE N.2 – SIB-AMBITO N.4
 – TRUST SOBREFIN, S.R.L.
 Via Ignazio Silone 81 – 24039 Urgnano (BG) – Cod. Fisc. 97254170155
 P.IVA 03697170162
 – COSTRUZIONI BRESCIANI S.R.L.
 Via P. Recanati N.25 – 24050 Sparno (BG) – P.IVA – Cod. Fisc. 02421790169

Data:
 15/04/2019


A nome di Moggi & Ingegneri, anche per conto, e in sostituzione di tutti gli ingegneri. Proprietà riservata.

Studio di Ingegneria
Inq. Gobbi Frans


Sede: Via A. Da Guesetti, 1 - 24050 Ghisalba (BG)
 Uff. Via Piana, 17 - 24050 Ghisalba (BG) - Tel./Fax. 0363/000204
 Email: gobbifrans@ingegneri.it - PEC: frans.gobbifrans@pec.it
 P. IVA 02384970161 - Cod. Fisc. 088782541085180M
 Ordine degli Ingegneri di Bergamo n° 2675

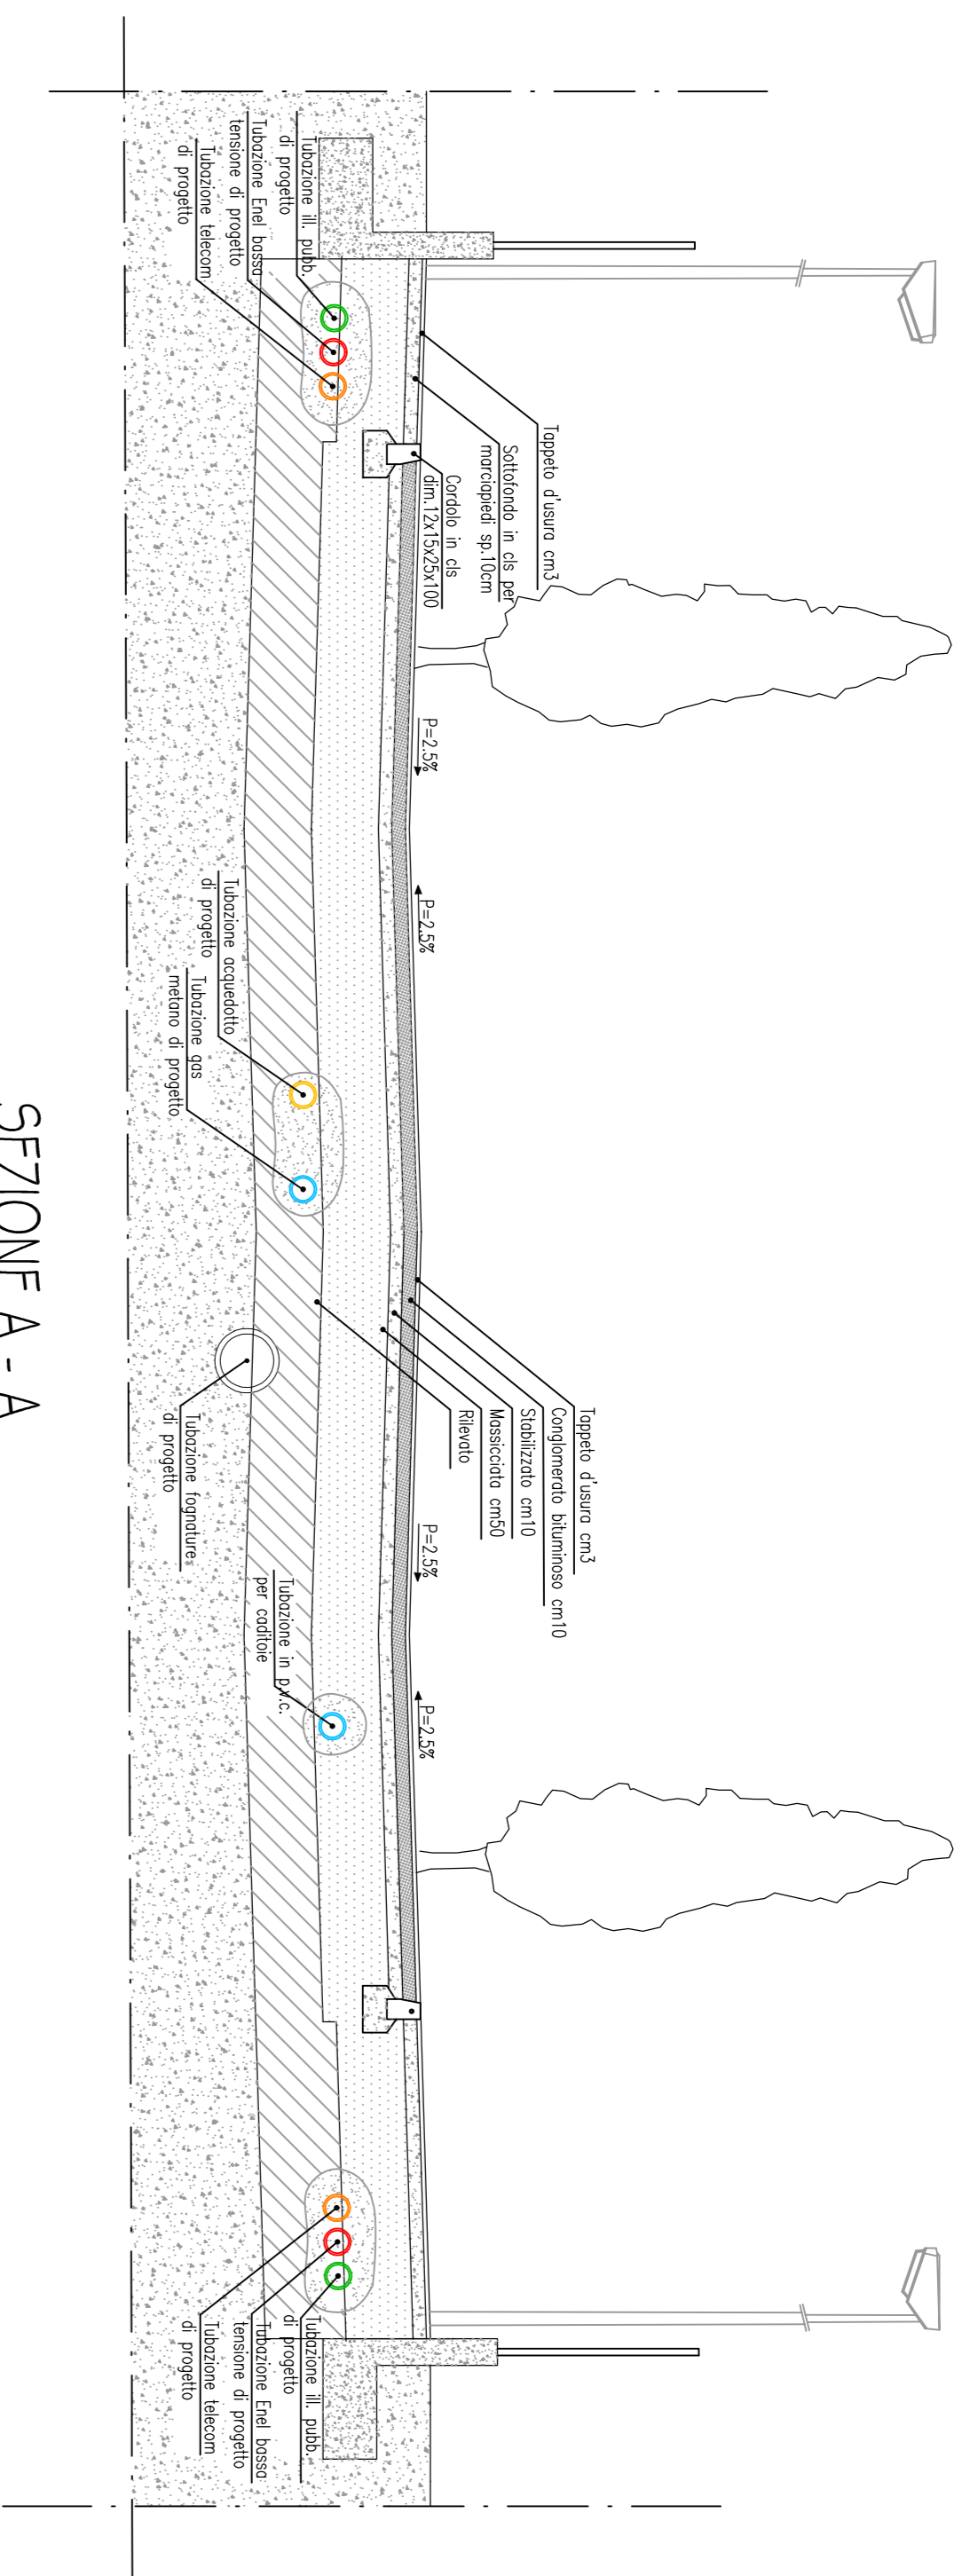

SEZIONE A - A

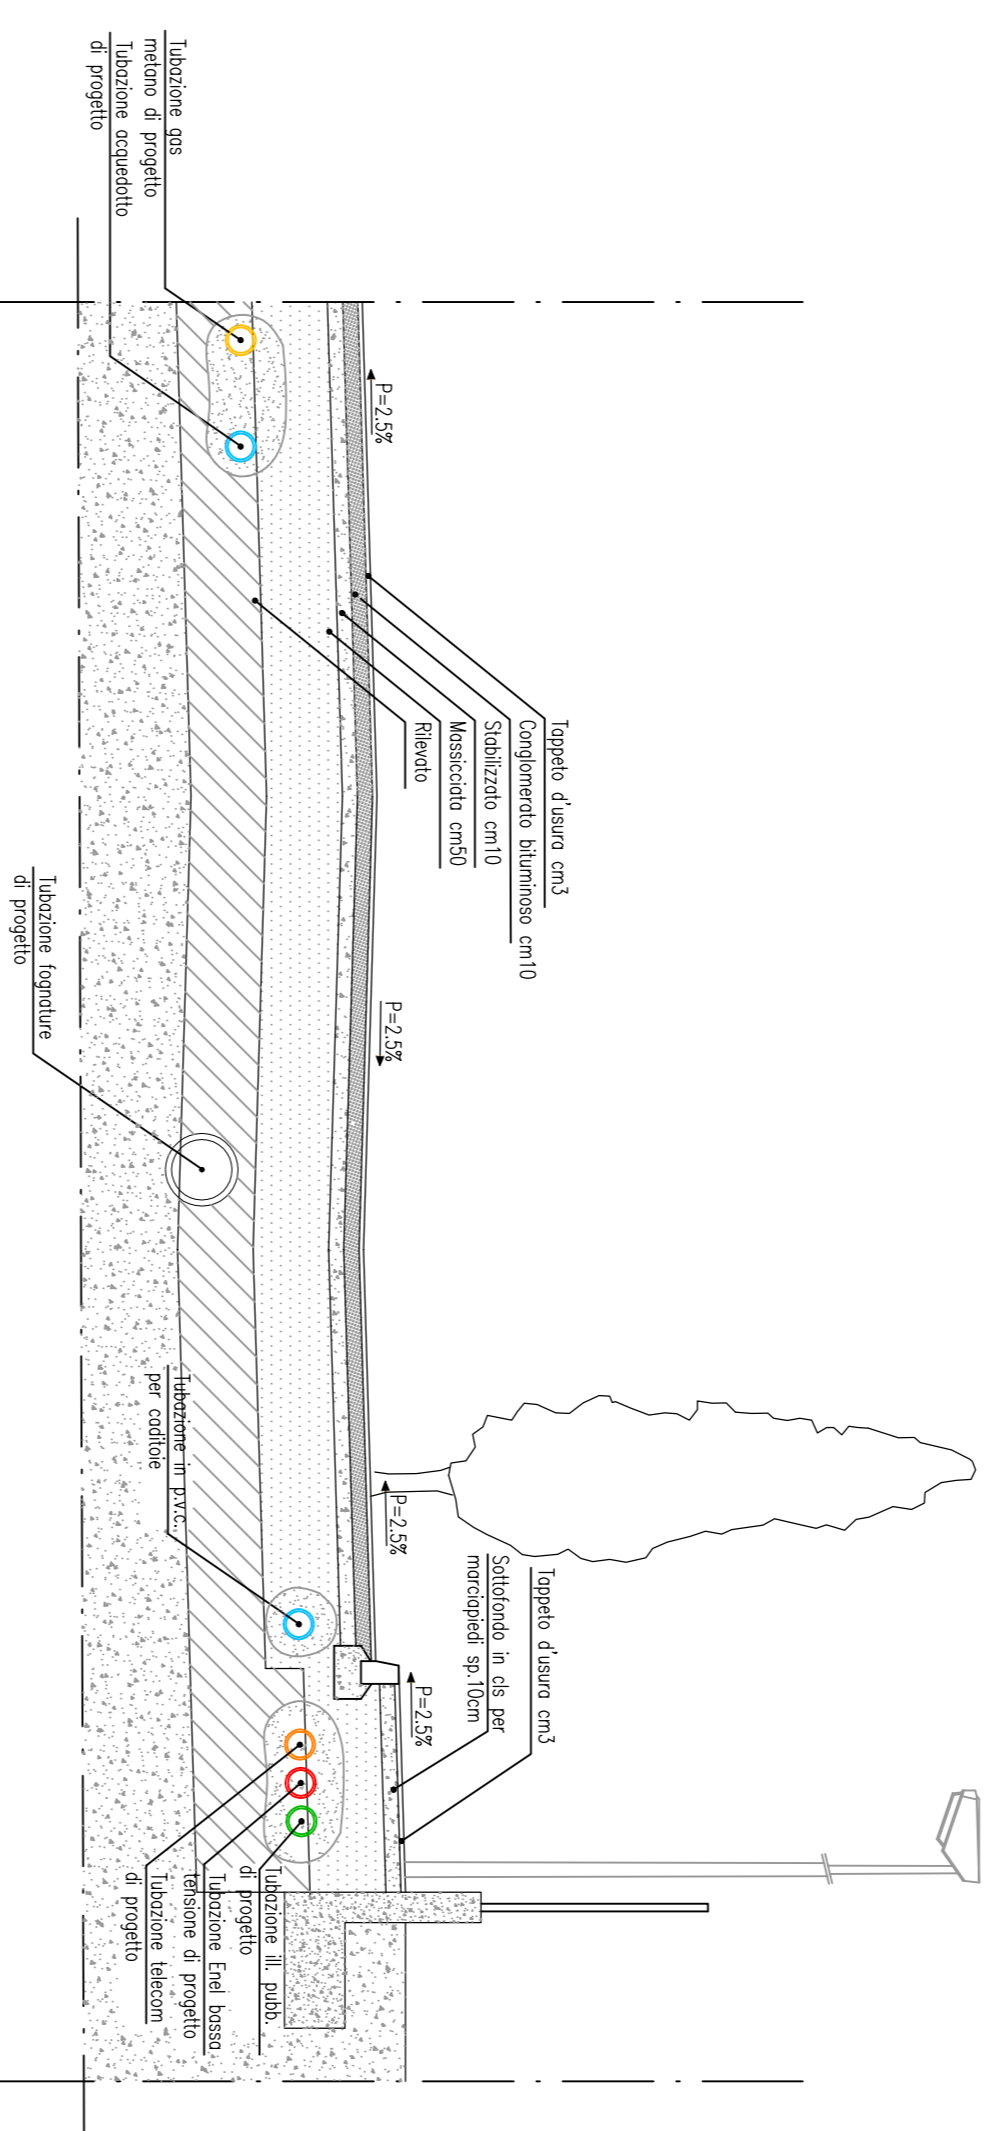

SEZIONE B - B

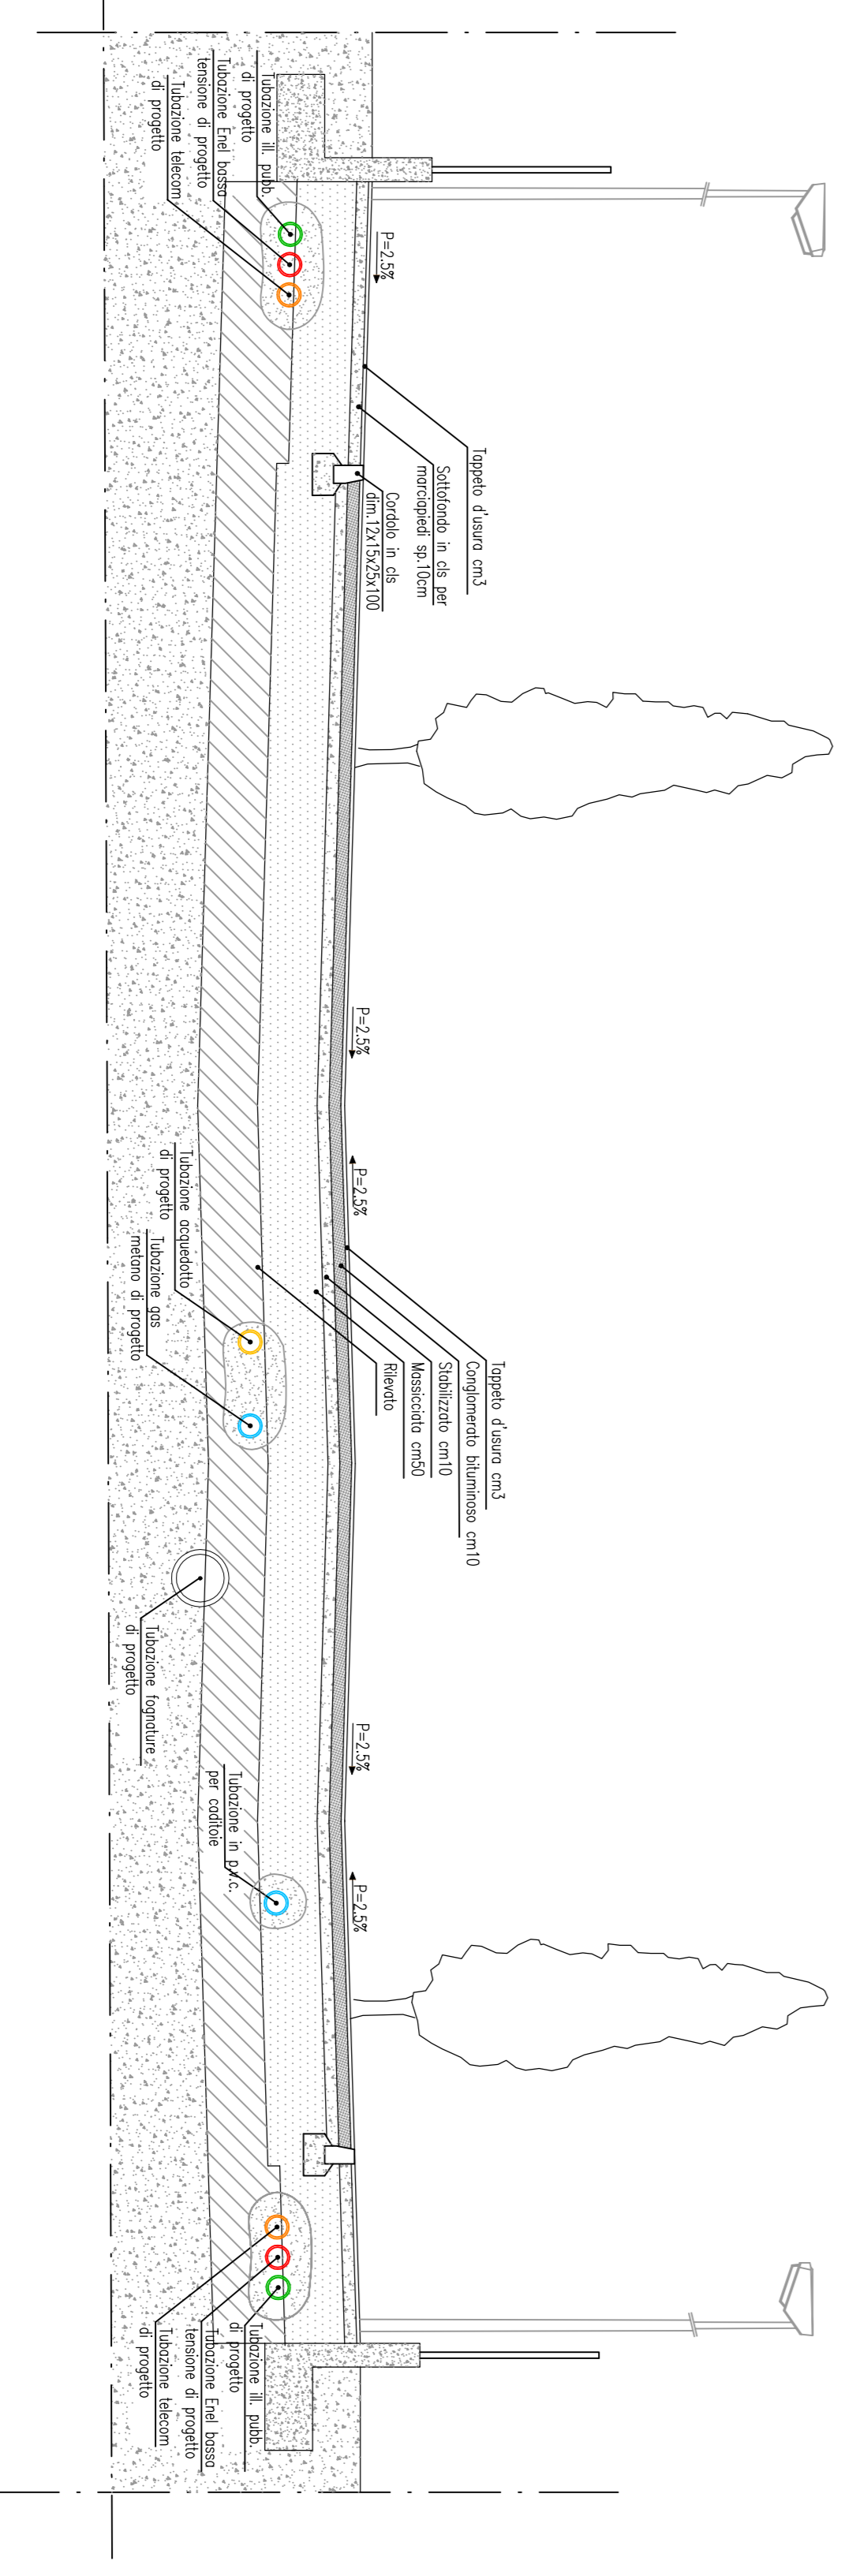

SEZIONE C - C