COMUNE DI COLOGNO AL SERIO

PROVINCIA DI BERGAMO

TAVOLA 5/6

marzo 2021

PLANIMETRIA | scala 1:1000

TAVOLA ILLUSTRATIVA DELLA SCHEDA D'AMBITO E DIMENSIONAMENTO PGT

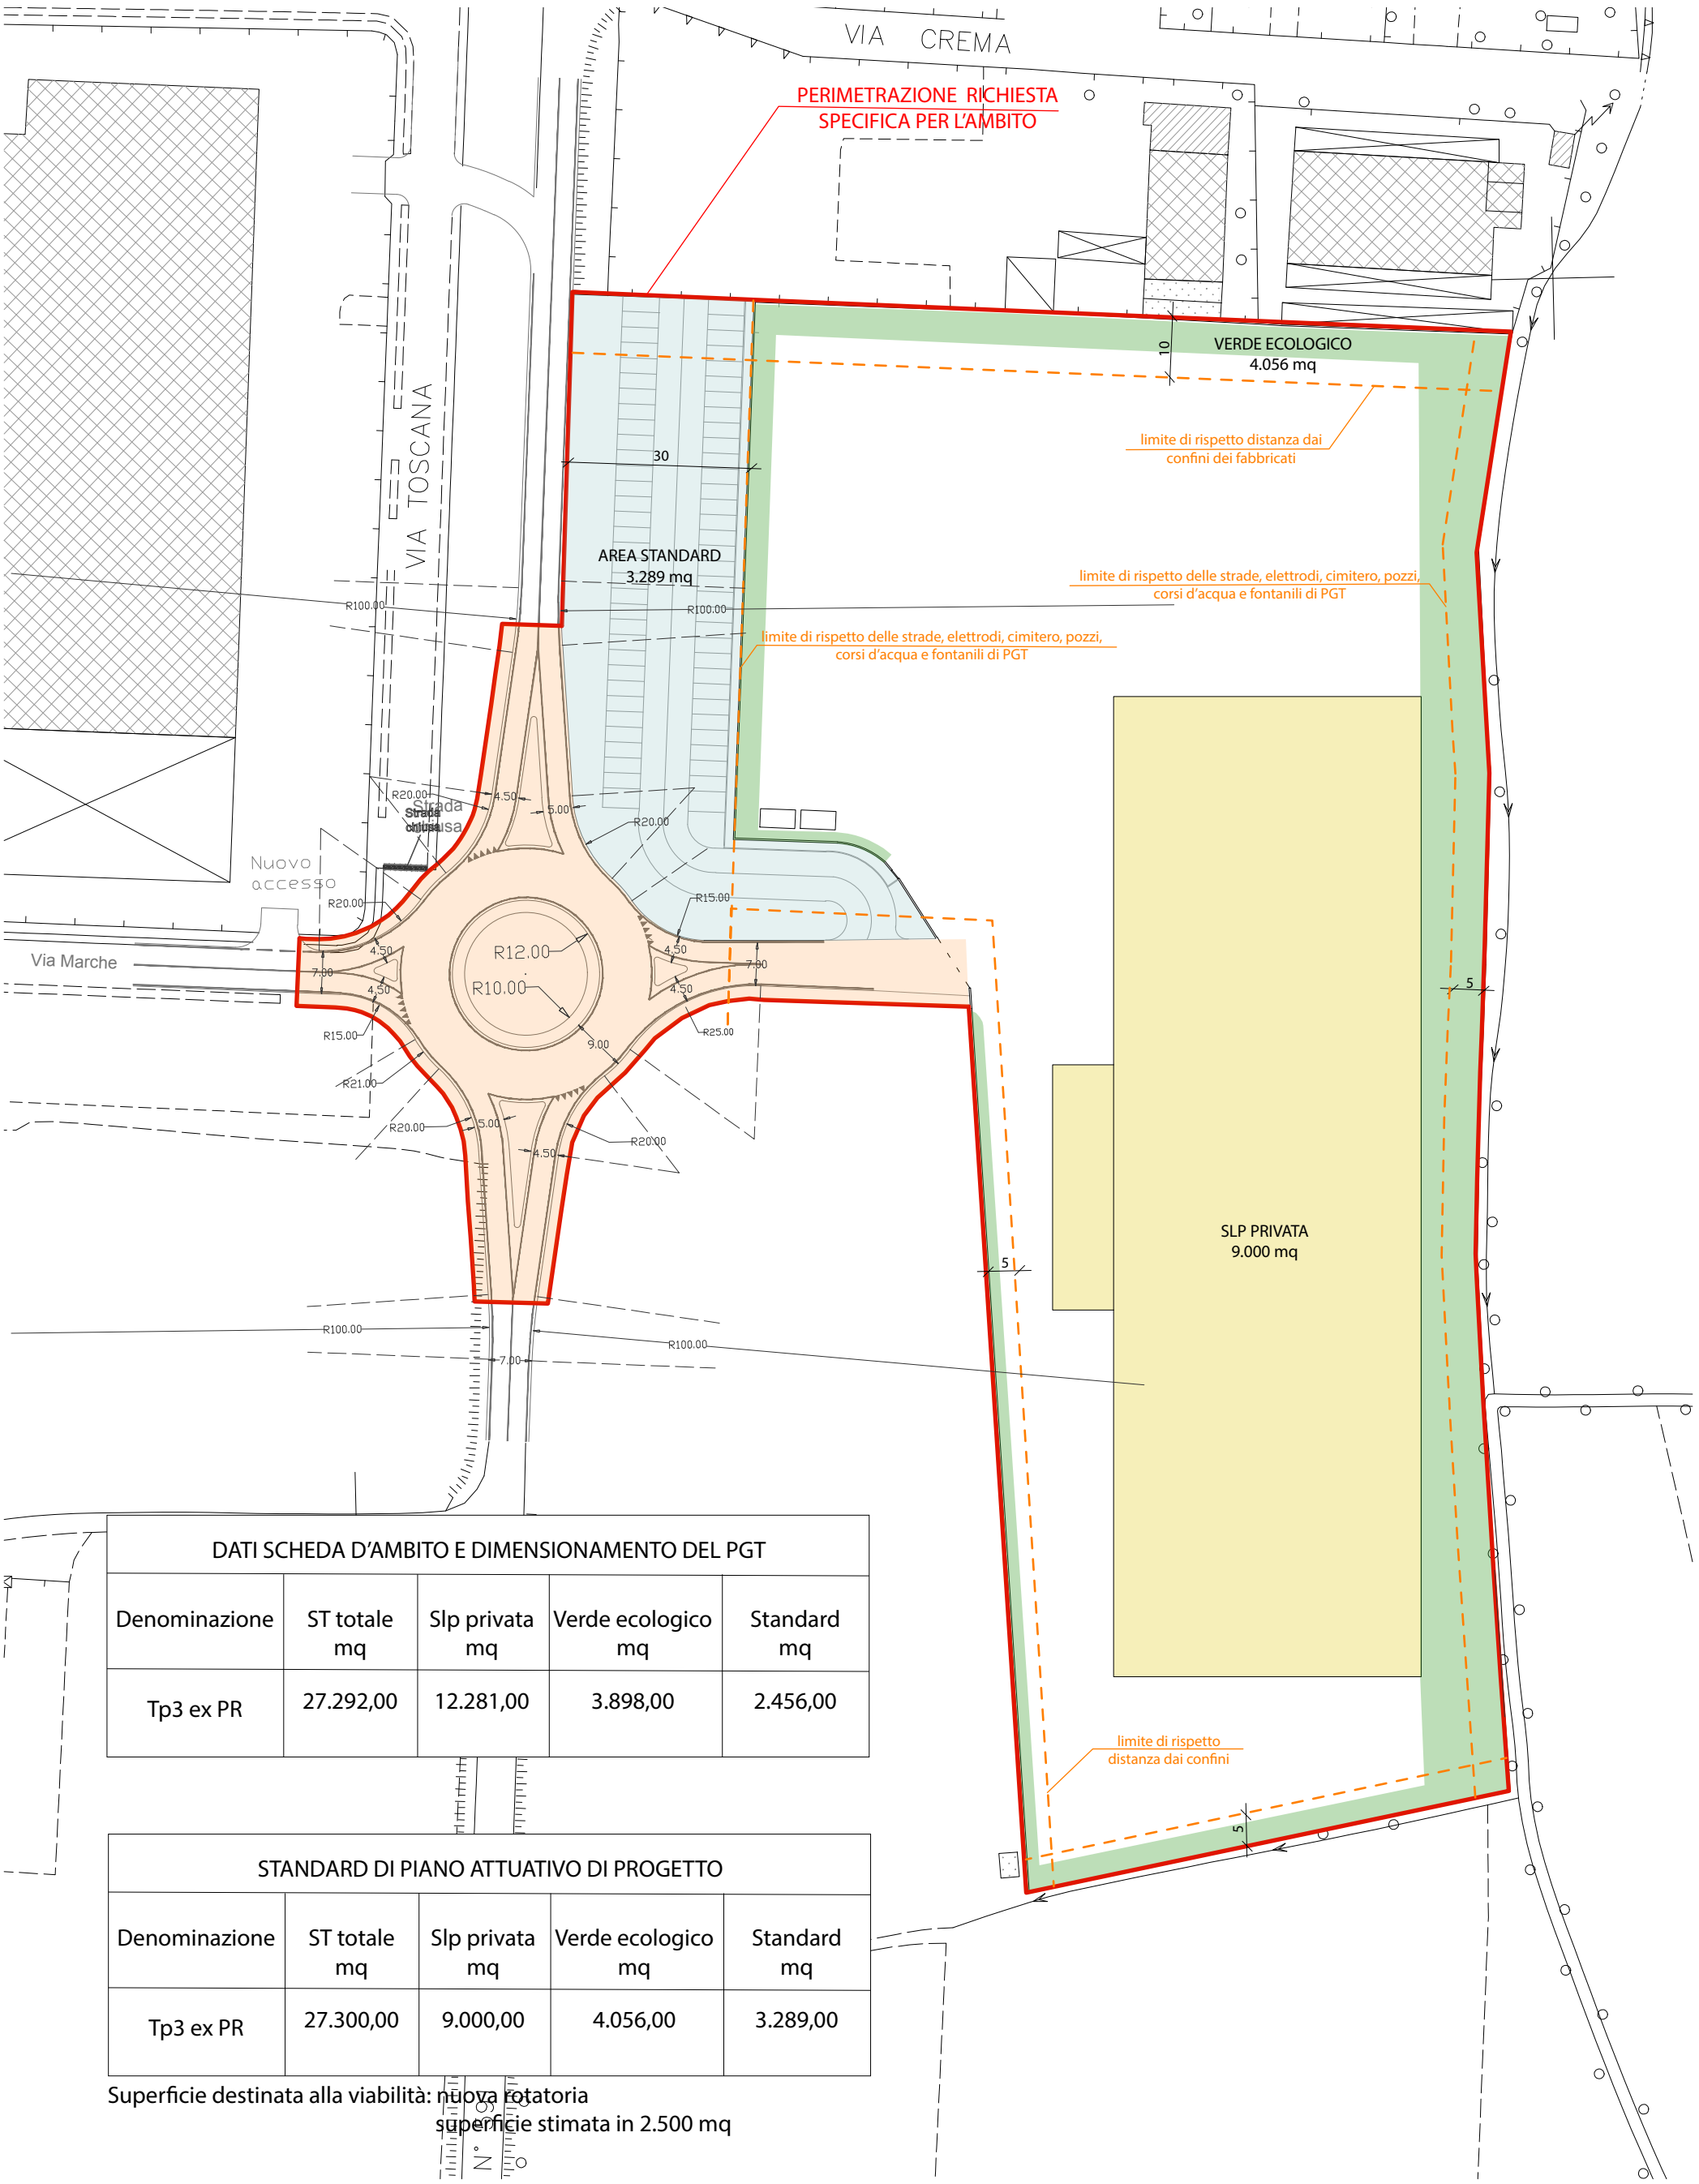

DATI SCHEDA D'AMBITO E DIMENSIONAMENTO DEL PGT				
Denominazione	ST totale mq	Slp privata mq	Verde ecologico mq	Standard mq
Tp3 ex PR	27.292,00	12.281,00	3.898,00	2.456,00

STANDARD DI PIANO ATTUATIVO DI PROGETTO				
Denominazione	ST totale mq	Slp privata mq	Verde ecologico mq	Standard mq
Tp3 ex PR	27.300,00	9.000,00	4.056,00	3.289,00

Superficie destinata alla viabilità: nuova rotatoria
superficie stimata in 2.500 mq