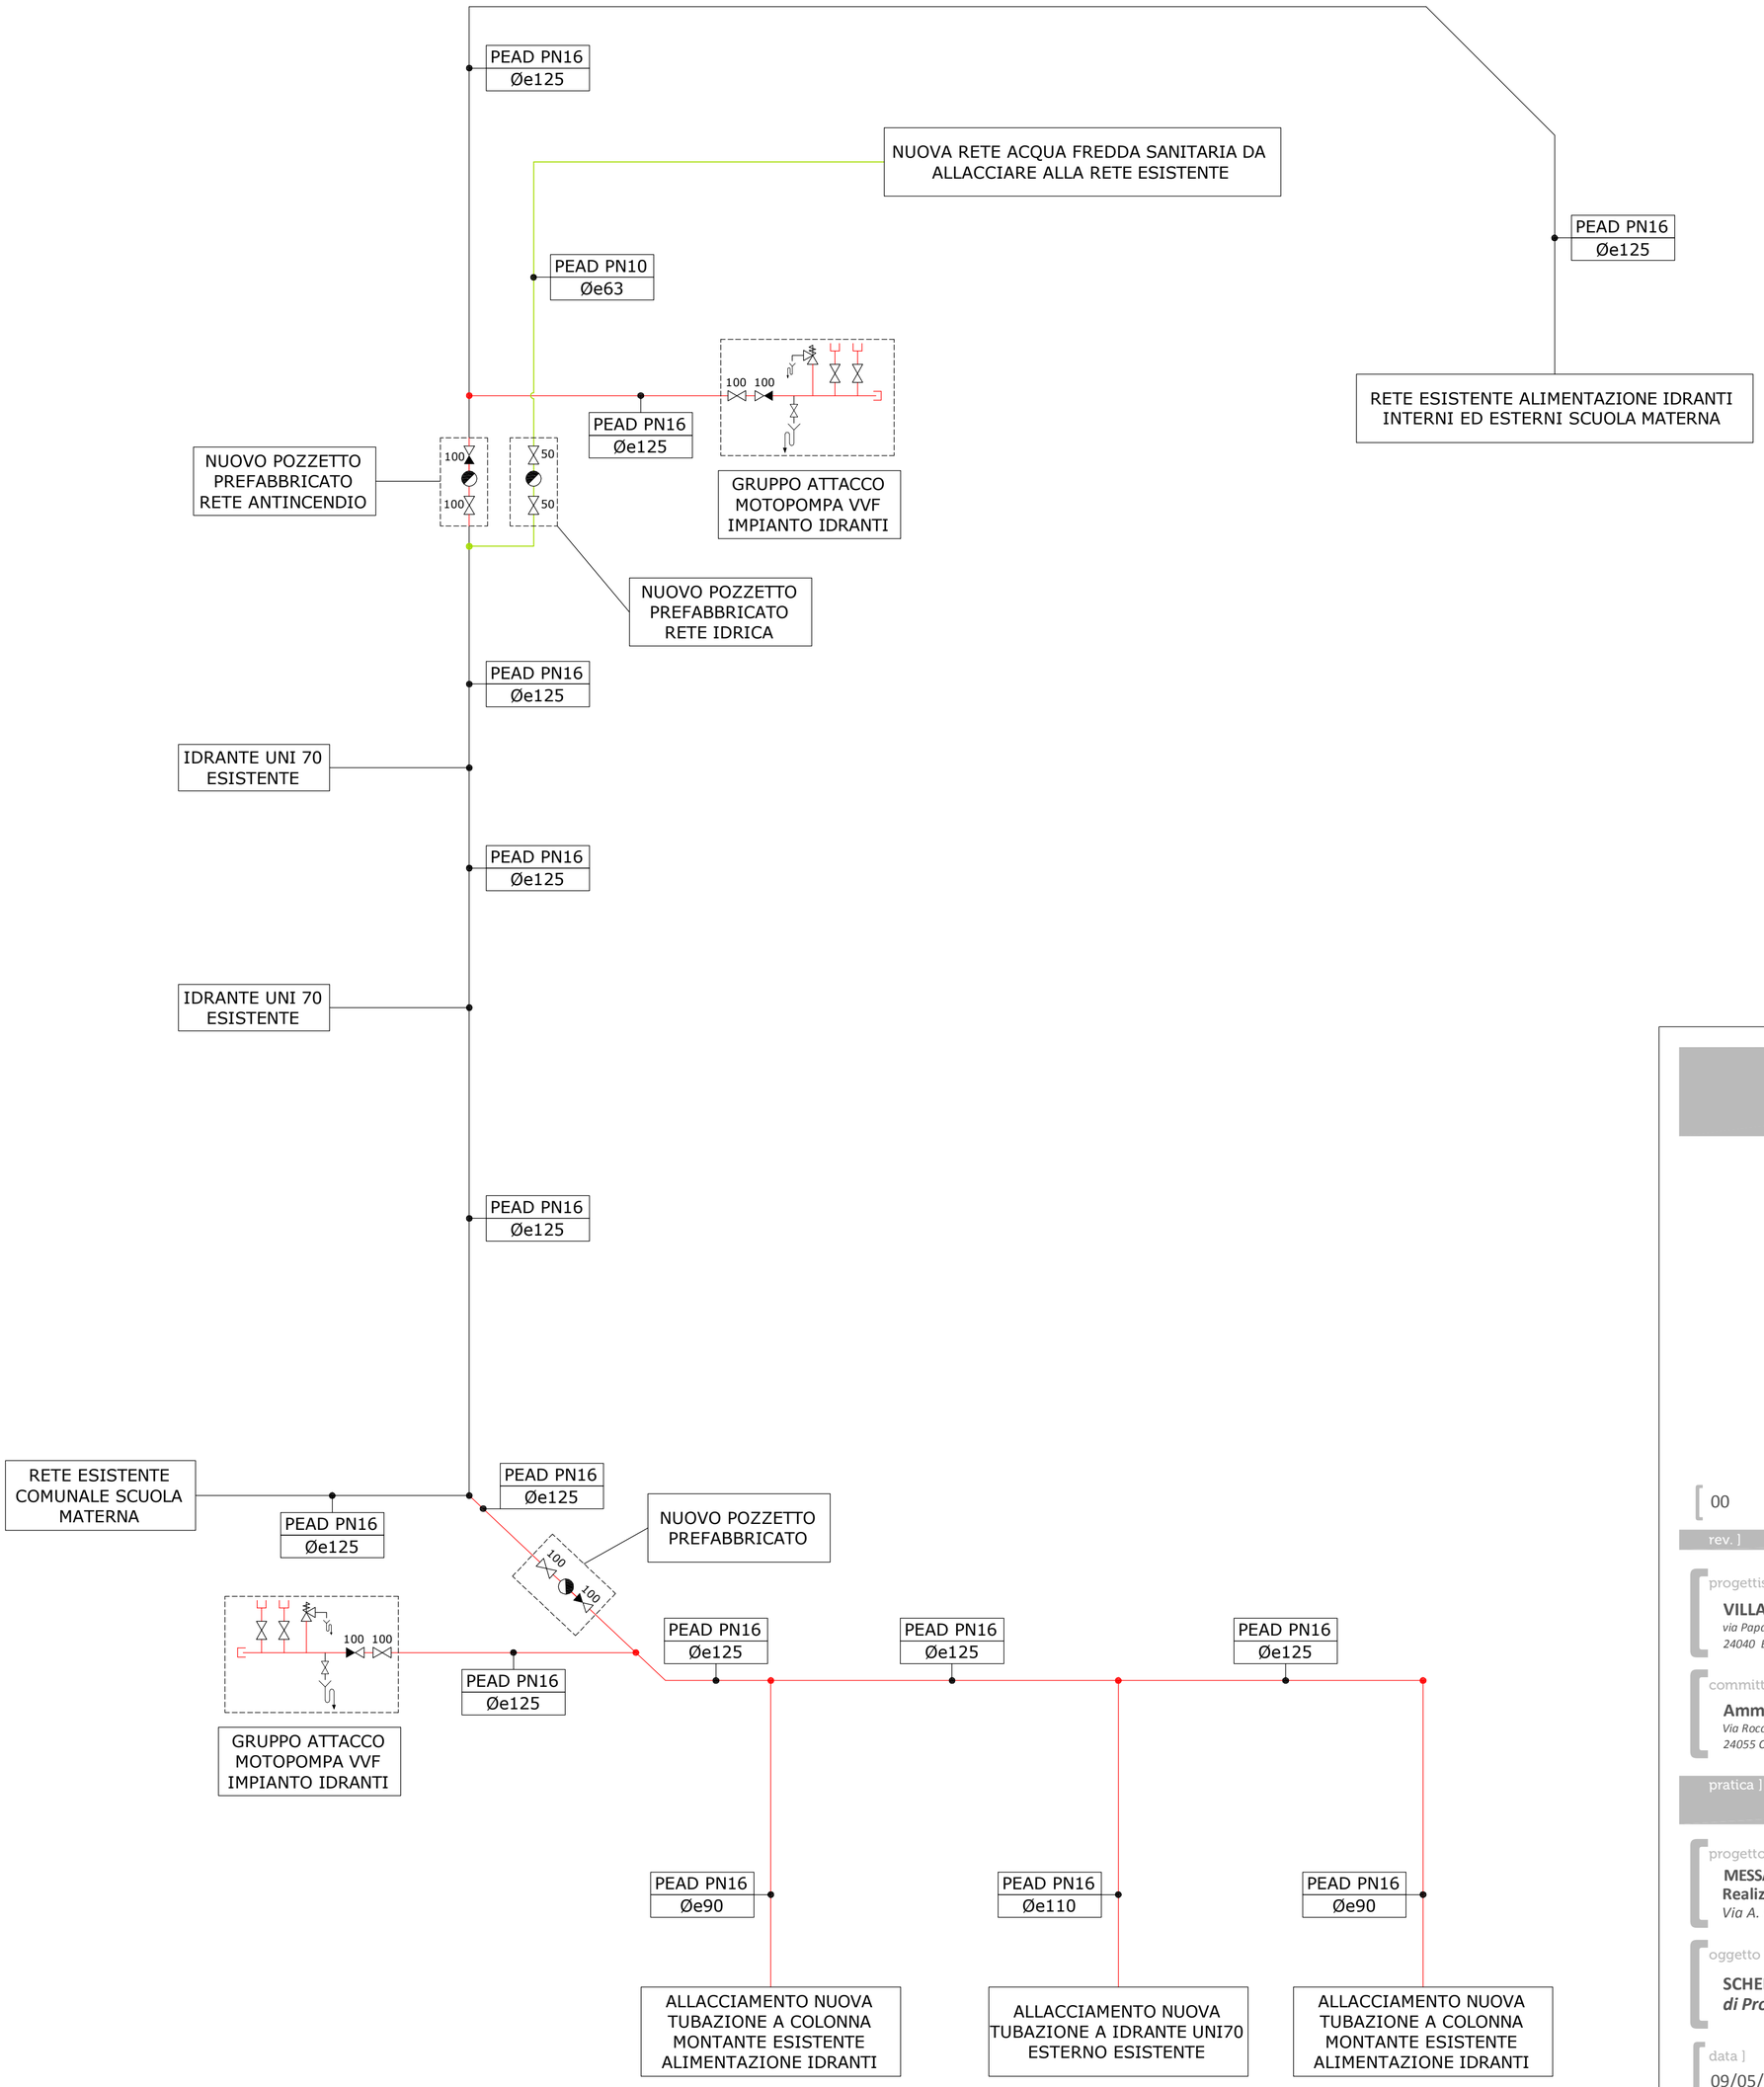

LEGENDA

	ATTACCO DN70 CON GIRELLO UNI808
	VALVOLA DI SICUREZZA
	DISPOSTITIVO DI DRENAGGIO
	VALVOLA DI RITEGNO
	VALVOLA DI INTERCETTAZIONE
	CONTATORE
	TUBAZIONE ESISTENTE
	NUOVA TUBAZIONE IN POLIETILENE PN16
	NUOVA TUBAZIONE IN POLIETILENE PN10

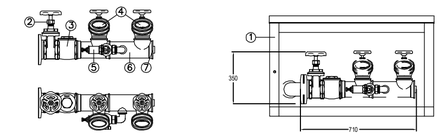

LEGENDA
1 - Cassetta in lamiera di acciaio sp. 7/10
2 - Valvola di intercettazione (saracinesca)
3 - Valvola di ritegno
4 - Rubinetto idrante DN70 FG (Singolo o doppio)
5 - Valvola di sicurezza
6 - Corpo gruppo
7 - Tappo

TIPICO GRUPPO ATTACCO MOTOPOMPA UNI70 IMPIANTO IDRANTI DN100

NOTE GENERALI:
- VERIFICARE IN LOCO EFFETTIVO DIAMETRO DELLA TUBAZIONE ACQUA FREDDA SANITARIA DELLA SCUOLA MATERNA;
- VERIFICARE CHE LA RETE ESISTENTE ANTINCENDIO DELLA SCUOLA MATERNA SIA STATA REALIZZATA IN POLIETILENE AD ALTA DENSITA' PN16.

L'IMPIANTO DOVRA' ESSERE REALIZZATO IN CONFORMITA' ALLA NORMATIVA UNI10779 2014 - IMPIANTI DI ESTINZIONE INCENDI, RETE IDRANTI.

Comune di
Cologno al Serio
Provincia di BERGAMO

rev.]	data.]	descrizione]	dis.]
00	09/05/2019	Emesso in allegato al progetto definitivo	L.F.

progettista]
VILLA geom. FABIO
via Papa Giovanni XXIII, n°68
24040 Bottanuco (BG)

timbro e firma]

committente]
Amm. Comunale Comune di COLOGNO AL SERIO
Via Rocca, n°2/A
24055 Cologno al Serio (BG)

timbro e firma]

pratica]
PROGETTO DEFINITIVO

progetto]
MESSA IN SICUREZZA SCUOLE ELEMENTARI E MATERNA MEDIANTE ADEGUAMENTO RETE ANTINCENDIO
Realizzazione nuove linee di adduzione antincendio
Via A. Locatelli / Circonvallazione _ Cologno al Serio (BG)

oggetto]
SCHEMA FUNZIONALE RETE ANTINCENDIO
di Progetto

data]	scala]	formato]	tav. n°]
09/05/2019	1: 50	A1-	**AN02**

[i]p
IDEA PROGETTI
via Papa Giovanni XXIII 68 • 24040 Bottanuco (BG)
[t] 035 907275 • [f] 035 0771597
[e] tecnico@ideaprogetti.net