


1 PIANTA PIANO TERRA, 1 : 100



2 PIANTA PIANO PRIMO, 1 : 100

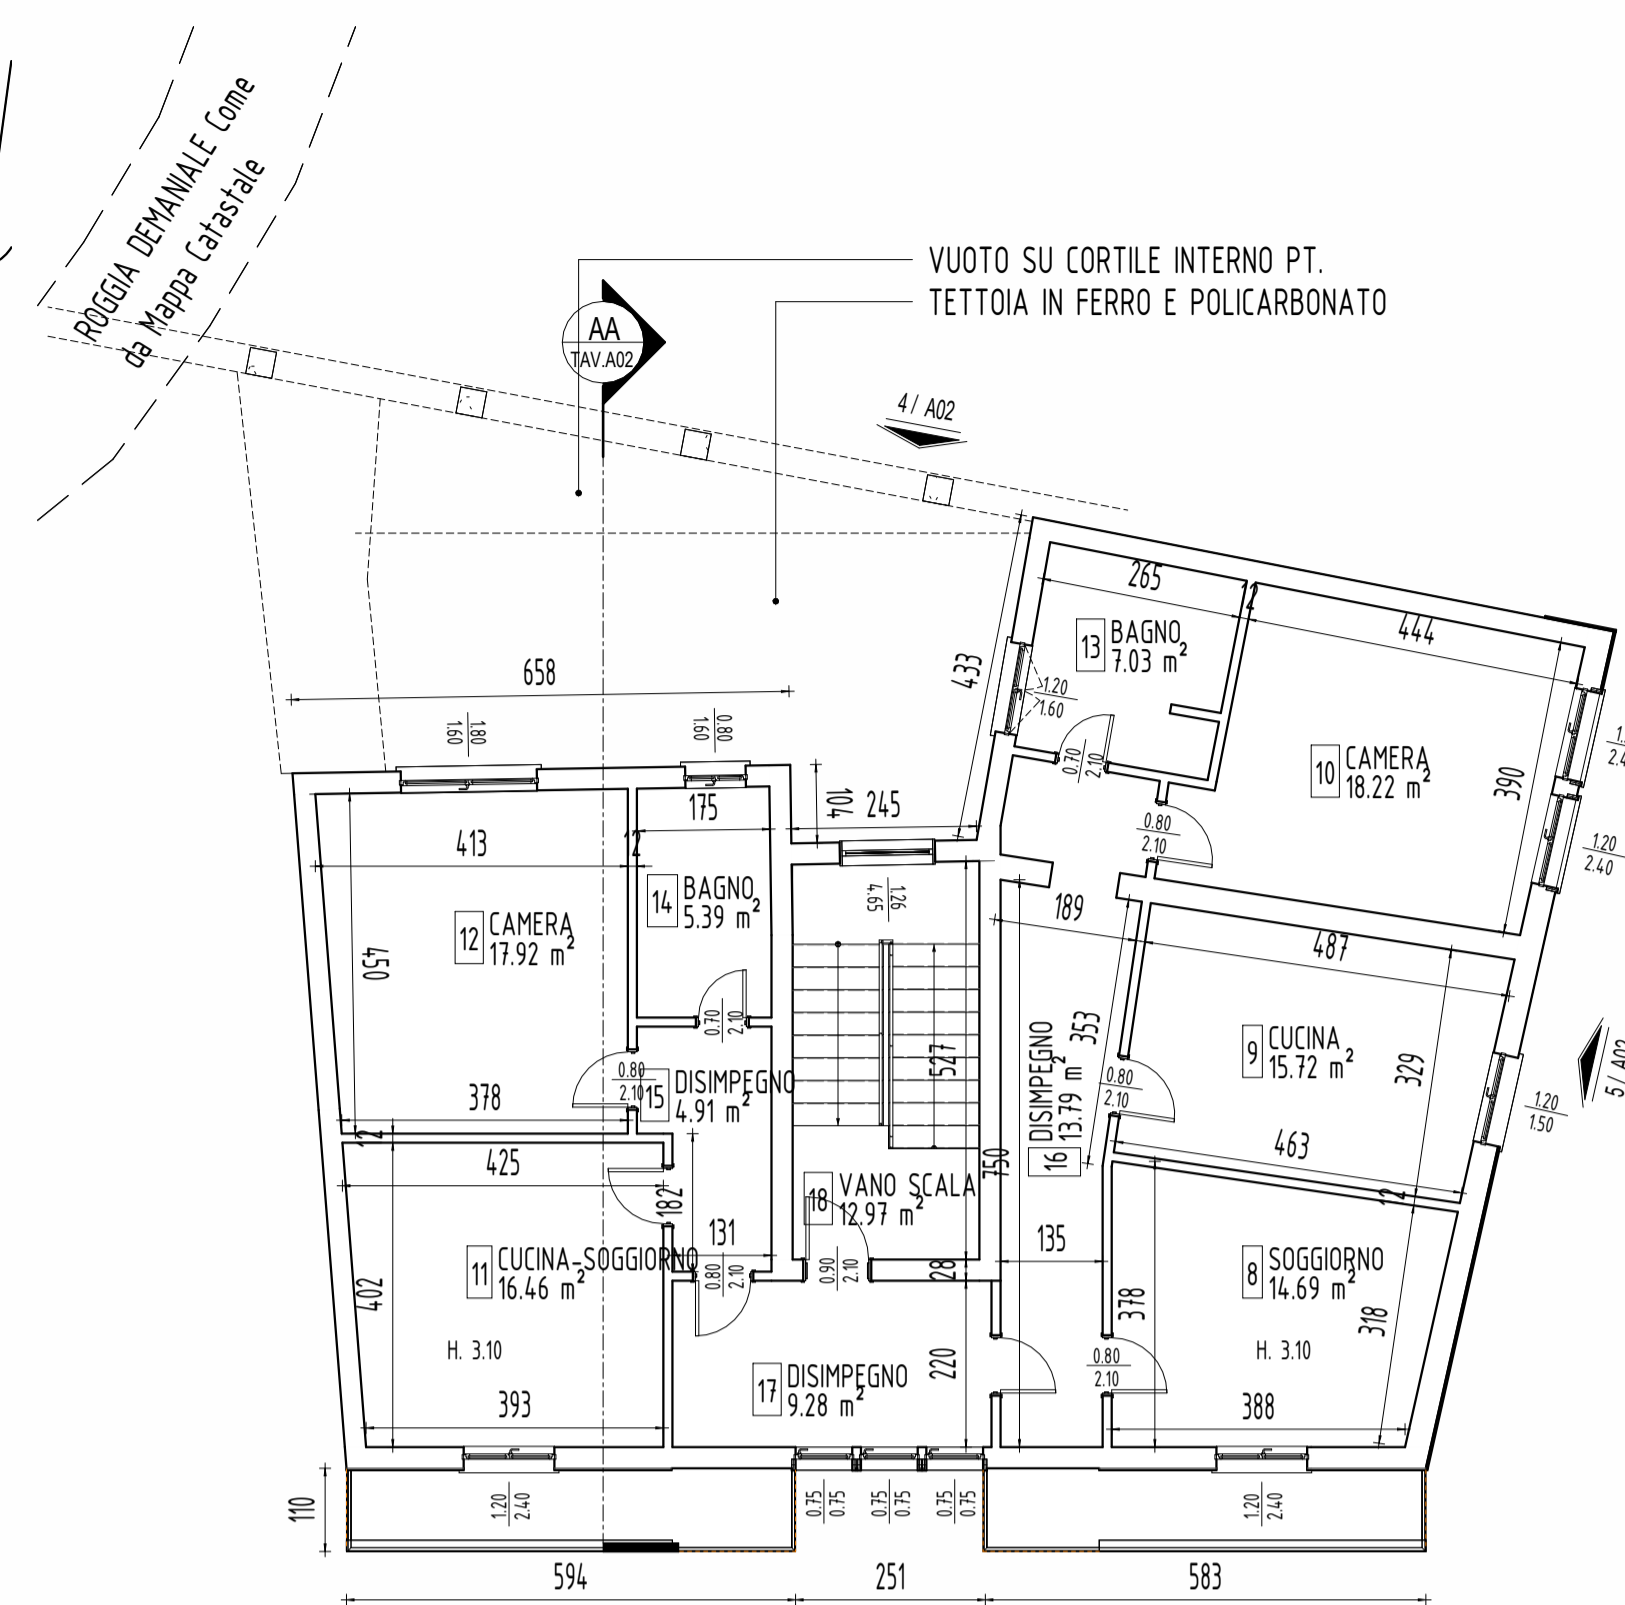

7 MODELLO 3D-BIM - STATO DI FATTO,

QUOTATURA IN CENTIMETRI (cm)

Enel
Gas
Tel

LINEE IMPIANTI ENEL, GAS, TELECOM

B-1 GRIGLIE DI RIFERIMENTO

SIMBOLI SCARPATE TERRENO

LIVELLI DI PIANO

SEZIONI (Nome, Tavola di Riferimento)

CODICE MURATURE (Tipologia pacchetto murario)

INGRESSO UNITA' IMMOBILIARE

ETICHETTA FINESTRE (Larghezza - Altezza)

ETICHETTA PORTE (Larghezza - Altezza)

VEDI TAV. A PARTICOLARI Indicazione del numero dell'elaborato di dettaglio a cui fare riferimento qualsiasi informazione approfondita.

SOGGIORNO-PRANZO N. 101 S. 14,80mq

ETICHETTA LOCALI (Nome, Numero, Superficie Netta interna)

NORD

RIFERIMENTO PROSPETTI (Numero, Tavola di Riferimento)


LEGENDA DEI SIMBOLI



3 PROSPETTO VIA ROCCA - STATO DI FATTO, 1 : 100



5 PROSPETTO VIA MONS. DRAGO, 1 : 100

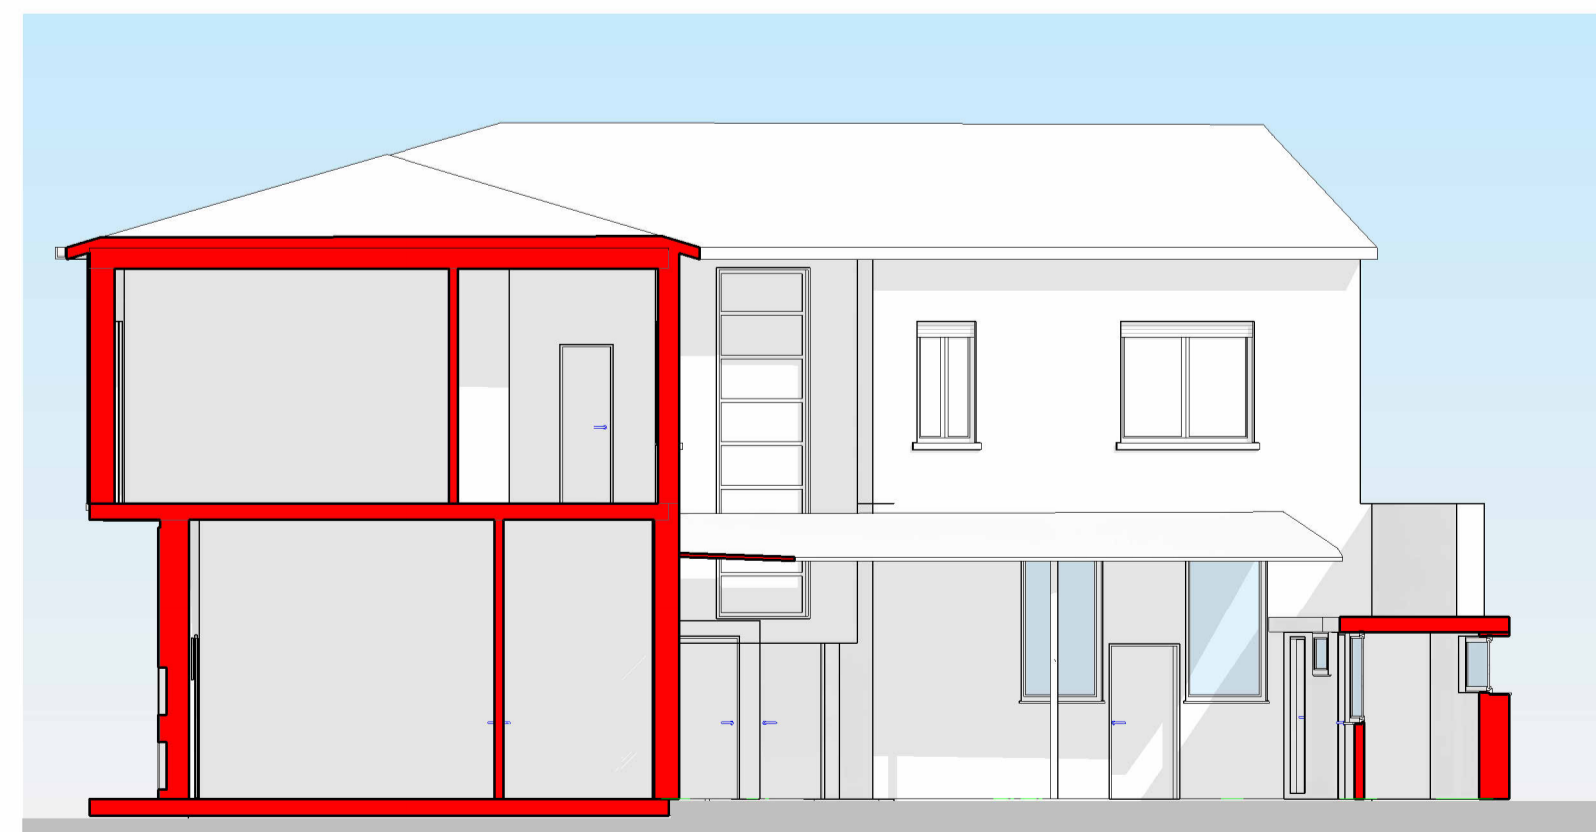

4 PROSPETTO INTERNO, 1 : 100



6 SEZIONE LONGITUDINALE - STATO DI FATTO, 1 : 100

ABACO DEI LOCALI - STATO DI FATTO			
N°	Livello	Nome Locale	Sup.Pav.
1	0	UFFICIO	15.76 m ²
2	0	UFFICIO	36.11 m ²
3	0	UFFICIO	48.94 m ²
4	0	INGRESSO	17.51 m ²
5	0	BAGNO	4.50 m ²
6	0	WC	3.36 m ²
7	0	RIPOSTIGLIO	2.74 m ²
8	1	SOGGIORNO	14.69 m ²
9	1	CUCINA	15.72 m ²
10	1	CAMERA	18.22 m ²
11	1	CUCINA-SOGGIORNO	16.46 m ²
12	1	CAMERA	17.92 m ²
13	1	BAGNO	7.03 m ²
14	1	BAGNO	5.39 m ²
15	1	DISIMPEGNO	4.91 m ²
16	1	DISIMPEGNO	13.79 m ²
17	1	DISIMPEGNO	9.28 m ²
18	1	VANO SCALA	12.97 m ²
Grand total: 18			265.30 m ²

Abaco Cronologia Concessioni	
Data di Rilascio	Descrizione
04.09.1951	LICENZA EDILIZIA N. 51 del 04.09.1951
03.06.1988	COMUNICAZIONE INIZIO LAVORI del 03.06.1988 PROT. 02231
12.10.1995	CONCESSIONE IN SANATORIA del 12.10.1995 PROT. GEN. N. 558-559/86 e pe/c N° 558-559/86
12.10.1995	AGIBILITA' RILASCIATA IN DATA 12.10.1995 PROT. GEN. N° 558-559/86 e pe/c N° 558-559/86
27.11.1997	AUTORIZZAZIONE del 27.11.1997 PROT. GEN. N° 5993/97 e PROT. N° 1997/8347
09.05.1998	CIL del 09.05.1998 PROT. N° 004580

IMPRESA COSTRUZIONI	IMPIANTISTICA
---------------------	---------------

ID Rev.	Data	Disegnato da	Descrizione
005	28.10.2022		EMISSIONE UFFICIALE

COMUNE
COLOGNO AL SERIO
Provincia di BERGAMO

COMMITTENTE:
BRINA LUCA L. e CAVALLERI MARCO
VIA ROCCA ANGOLO VIA MONS. DRAGO - COLOGNO AL SERIO,

PROGETTO:
PIANO DI RECUPERO BRINA-CAVALLERI

RISTRUTTURAZIONE E RECUPERO PATRIMONIO EDILIZIO ESISTENTE "EX PROPRIETA' VANOLI" - "EX PROPRIETA' CALDARA"

OGGETTO:
STATO DI FATTO

ELABORATO:
PIANTA PIANO TERRA E PIANO PRIMO - EX VANOLI

Progettista
DAVIDE FACCHETTI
ORDINE ARCHITETTI DI BERGAMO n° 2757

Struttura Lavori
GAUDENZIO FACCHETTI
COLLEGIO DEI GEOMETRI DI BERGAMO n° 2023

Struttura
FACCHETTI ANDREA
ORDINE DEGLI INGEGNERI DI BERGAMO n° A389

Revisore

Data

TAVOLA
A02

RF: FL1: Z:\LAVORI_Plan\BRINA LUCA - Cologno al Serio\MODELLO BIM\01 LINKED FILES\01 02 REVIT FILES\24062021\BRINA FACCHETTI.dwg

Studio FACCHETTI
Architettura & Engineering
via Umberto Primo, 5
24060 - Morengo (BG)
tel. 0383 95694
info@studiofacchetti.com
www.studiofacchetti.com

FACCHETTI