
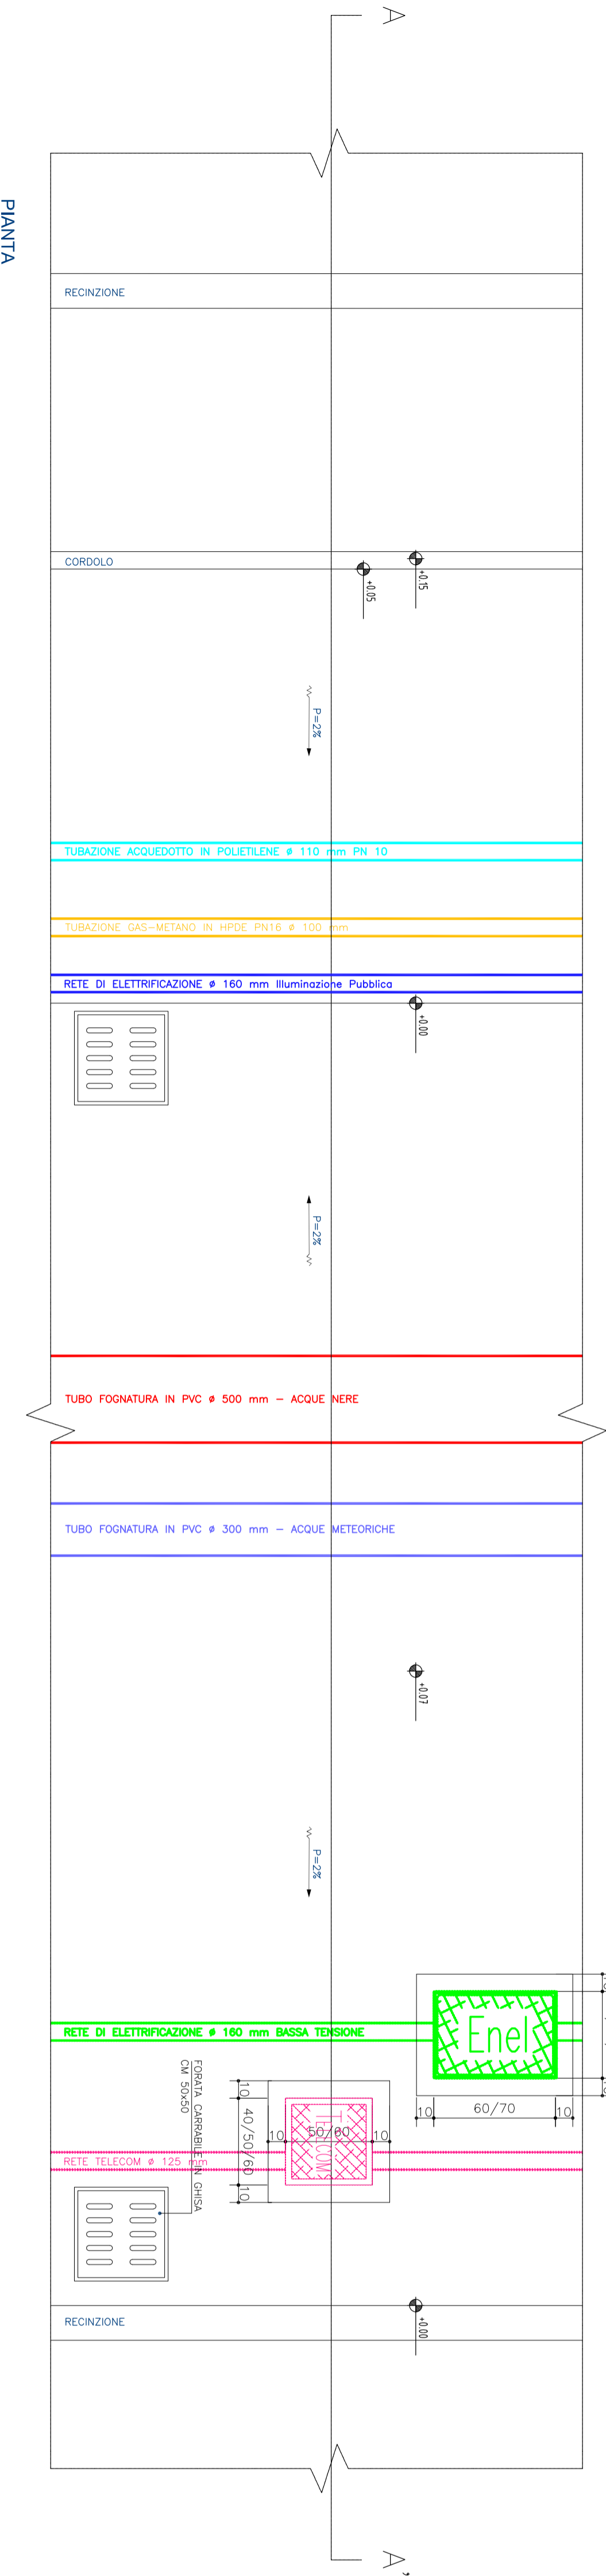


Sezione A-A  
1:50

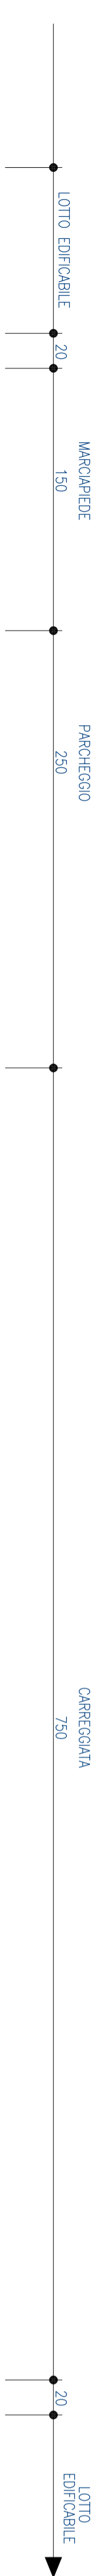

**path engineering**  
**Giancarlo Dalafra, Gaetano Roberto Giodotti**  
INGEGNERI  
Via Sordano Coppo di Sesto (BO)  
GIANCARLODALAFRA@PATH.IT | RECITTO 050 98190881 BERGAMO 057714

LAVORO: PROGETTO DI PIANO ATTUATIVO DELL'AMBITO "TR1"  
LUGHO: COLONNO AL SERIO VIA ALDO MORO-VIA DELLA TINA  
COMMITENTE: IMM. DALCO SRL-INM. SERIO SRL

TAVOLA: 06- SEZIONE A-A  
DESCRIZIONE: PARTICOLARE SEZIONE

SCALA: 1 : 200  
DATA: 18 MAGGIO 2017

24055 COLONNO AL SERIO VIA BERGAMO 3 CODICE LAVORO: DISEGNATO: VERIFICATO: GIANCARLO DALAFRA  
TEL. +39 0524872350 O1 DAL62517 GIANCARLO DALAFRA  
FAX +39 0524872309

ELABORATO DA: BERGAMO  
CONFERMATO DA: BERGAMO  
LA DISTRIBUZIONE

REVISIONE	DESCRIZIONE	DATA
REV. 01	ADEGUAMENTI STRADE PARCHEGGI	01-08-2019
REV. 02	ADEGUAMENTI ASSE STRADA	22-10-2022
REV. 03	INTEGRAZIONE RICHIESTE 12-1-2-2022	25-01-2023
REV. 04	INTEGRAZIONE RICHIESTA 28-03-2023	06-04-2023