PROSPETTO SUD - STATO DI FATTO

PROSPETTO NORD - STATO DI FATTO

SEZIONE 2-2 - STATO DI FATTO

SEZIONE 1-1 STATO DI FATTO

SEZIONE 3-3 STATO DI FATTO

PROSPETTO SUD - PROGETTO

PROSPETTO NORD - PROGETTO

DESCRIZIONE MATERIALE:
MURATURA COSTITUITA DA CIOTTOLI DI FIUME DI PROVENIENZA DAL GRETO LIMITROFO AL CONFINE DEL TERRITORIO COMUNALE, RECUPERATI DAL MATERIALE CROLLATO IN PRECEDENZA.
LEGANTE COSTITUITO DA MALTA DI CALCE.
COPPI ....

PARTICOLARE COSTRUTTIVO

SEZIONE 4-4 - PROGETTO

PIANTA - STATO DI FATTO

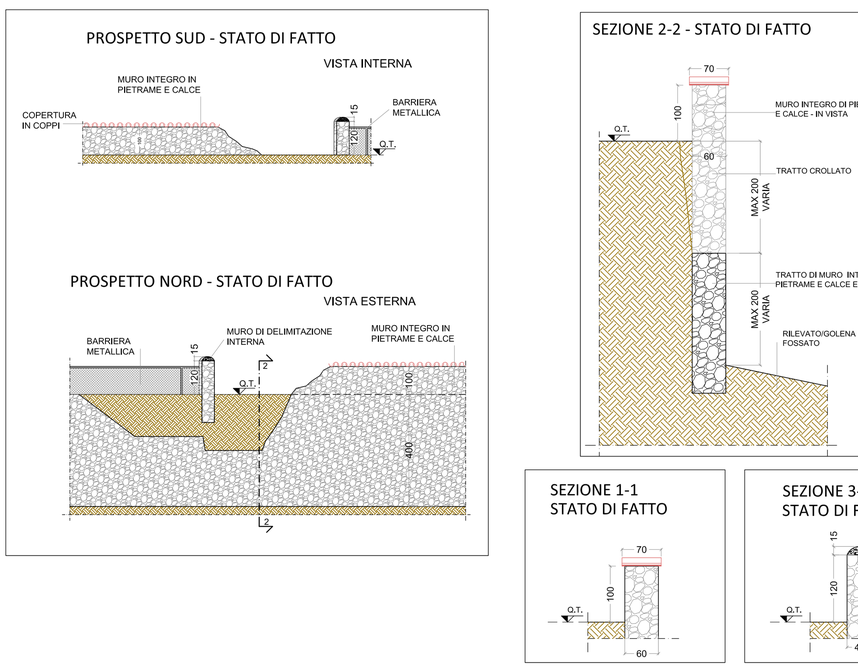

PIANTA - PROGETTO

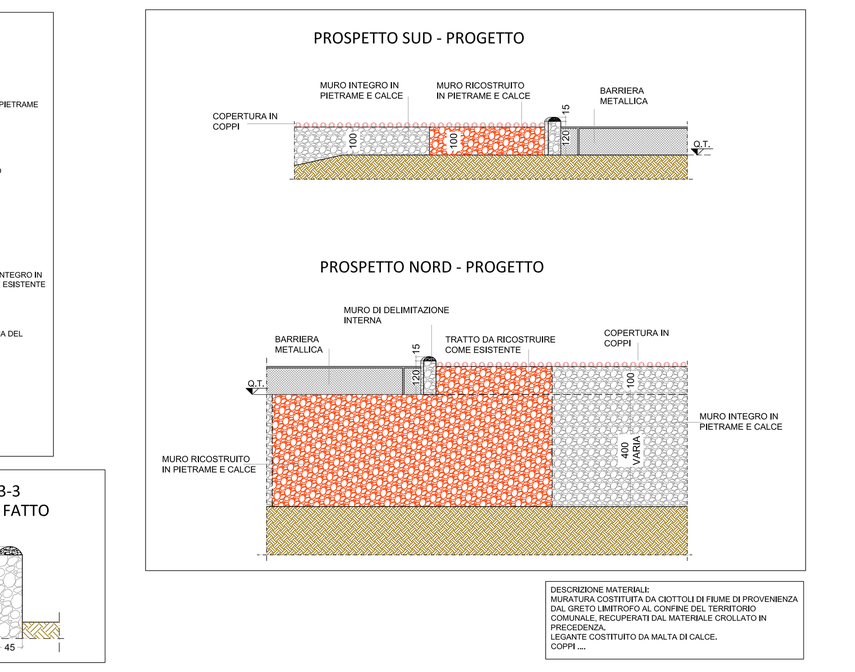

SEZIONE 5-5 - PROGETTO

studio di ingegneria Dott. Ing. AUGUSTO ZAMBELLI
24069 TRESCORE BALNEARIO (BG) - P.zza C. Cavour, 22 - Tel./fax +39.035.942.140
www.studioingzambelli.it - studio@studioingzambelli.it

Il Progettista Dott. Ing. Augusto Zambelli
Albo Ingg. Prov. BG n° 1784

Committente : AMMINISTRAZIONE COMUNALE	data : 10.10.2017
	agg :
Comune : COLOGNO AL SERIO (prov. BG)	scala : 1/100 1/50 1/20
	ns. rif. 436-a2017
Progetto : SISTEMAZIONE MURO ESISTENTE COMPLESSO ROCCA	File : \murorocca esecutivo
Oggetto : PIANTA, PROSPETTI E SEZIONI DELLO STATO DI FATTO PIANTA, PROSPETTI E SEZIONI DI PROGETTO	tavola **2**

All rights reserved - No parts of this layout may be reproduced or trasmitted