



# SEZIONE X-X

IN FASE DI RICOSTRUZIONE DEL MURO  
DOPO AVER COMPLETATO LA TERRA ARMATA

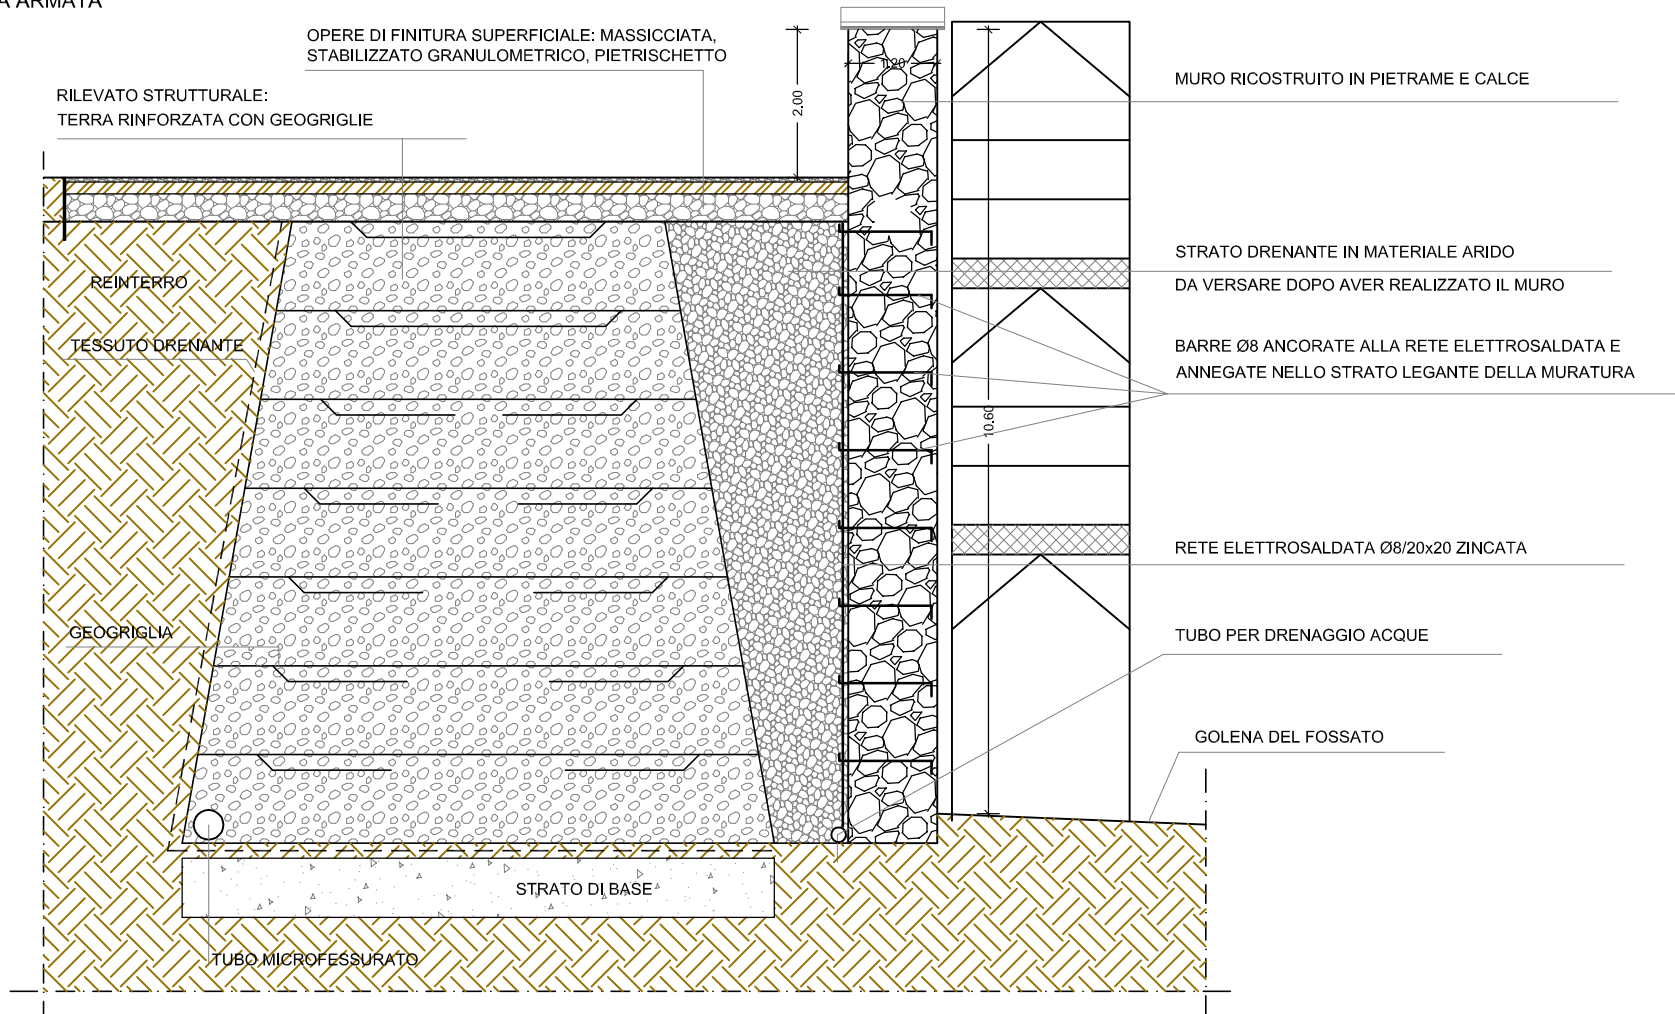

# SEZIONE X-X

AD ULTIMAZIONE REALIZZAZIONE DELLA TERRA ARMATA

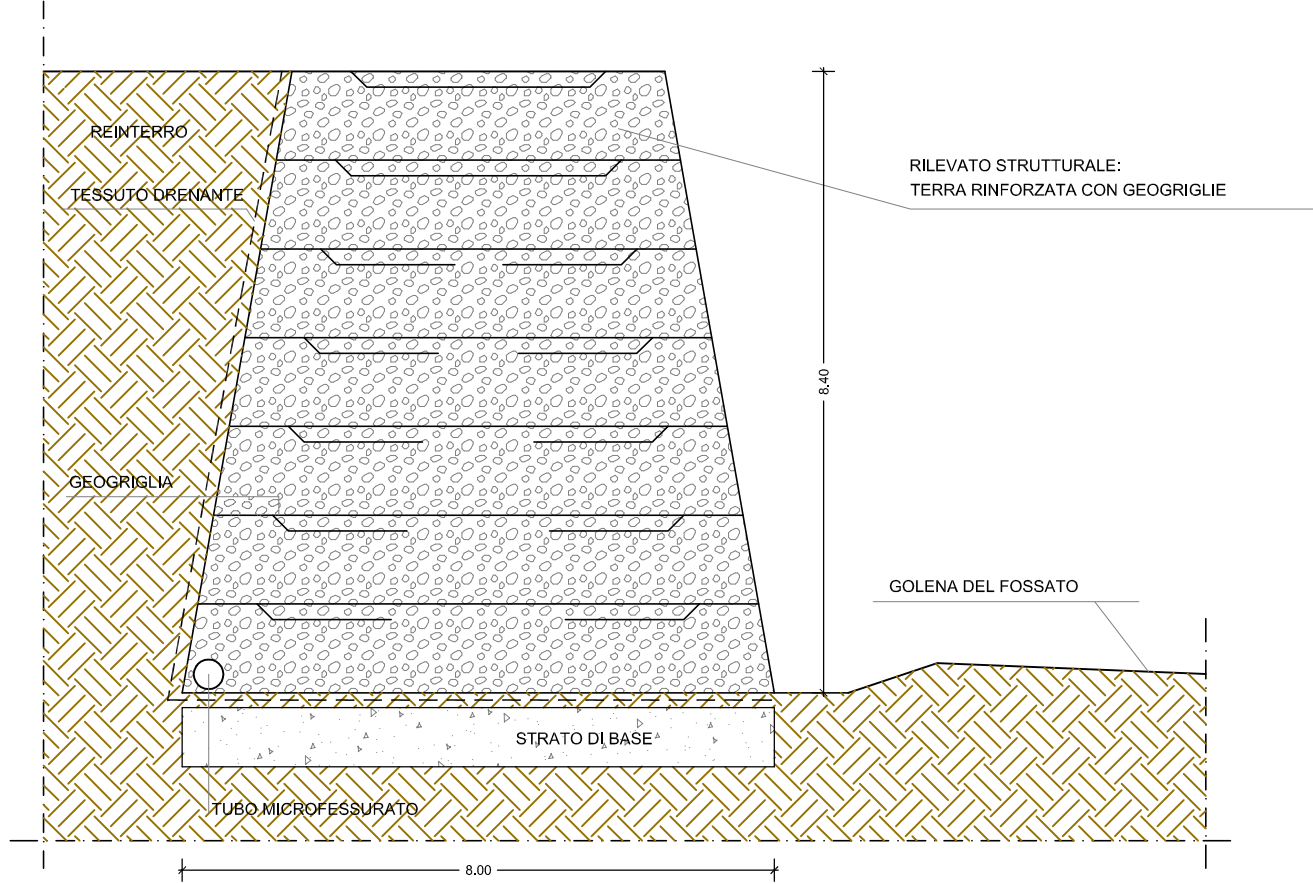

# SEZIONE X-X A SCAVO ULTIMATO

