


**Ambito di Trasformazione Tr n°9**  
della città residenziale diffusa (ex PLD5)

Divisione in due sub ambiti funzionali "1 e 2" e  
**Progetto di sviluppo "Sub Ambito 1"**

dell'area denominata  
**"VIA CARDUCCI"**

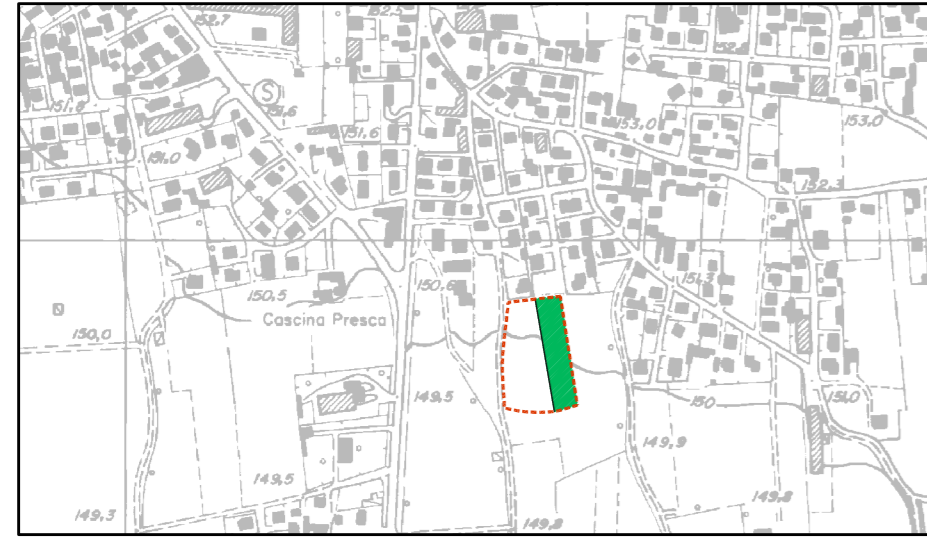

Progetto:  
**Arch. Lino Raimondi**  
Iscrizione albo Bergamo n. 297

**Arch. Pietro De Stefani**


Committente:  
**Costruzioni Mi.Ri. s.r.l.**

Cologno al Serio, il 17 luglio 2017

**STUDIO L'OTTAGONO**  
dell'architetto Lino Raimondi  
Cologno al Serio - BG - via V. Veneto, 38  
tel. 035/896600 fax: 035/890668 e-mail: lotfagon@gmail.com  
disegno 378-TR9 Min - via Carducci - Foscato/Richiesta strade 20-1-%


**SEZIONE STRADALE SU VIA CARDUCCI - ESISTENTE - (larghezza 18,00 mt.)**

Scala 1:30

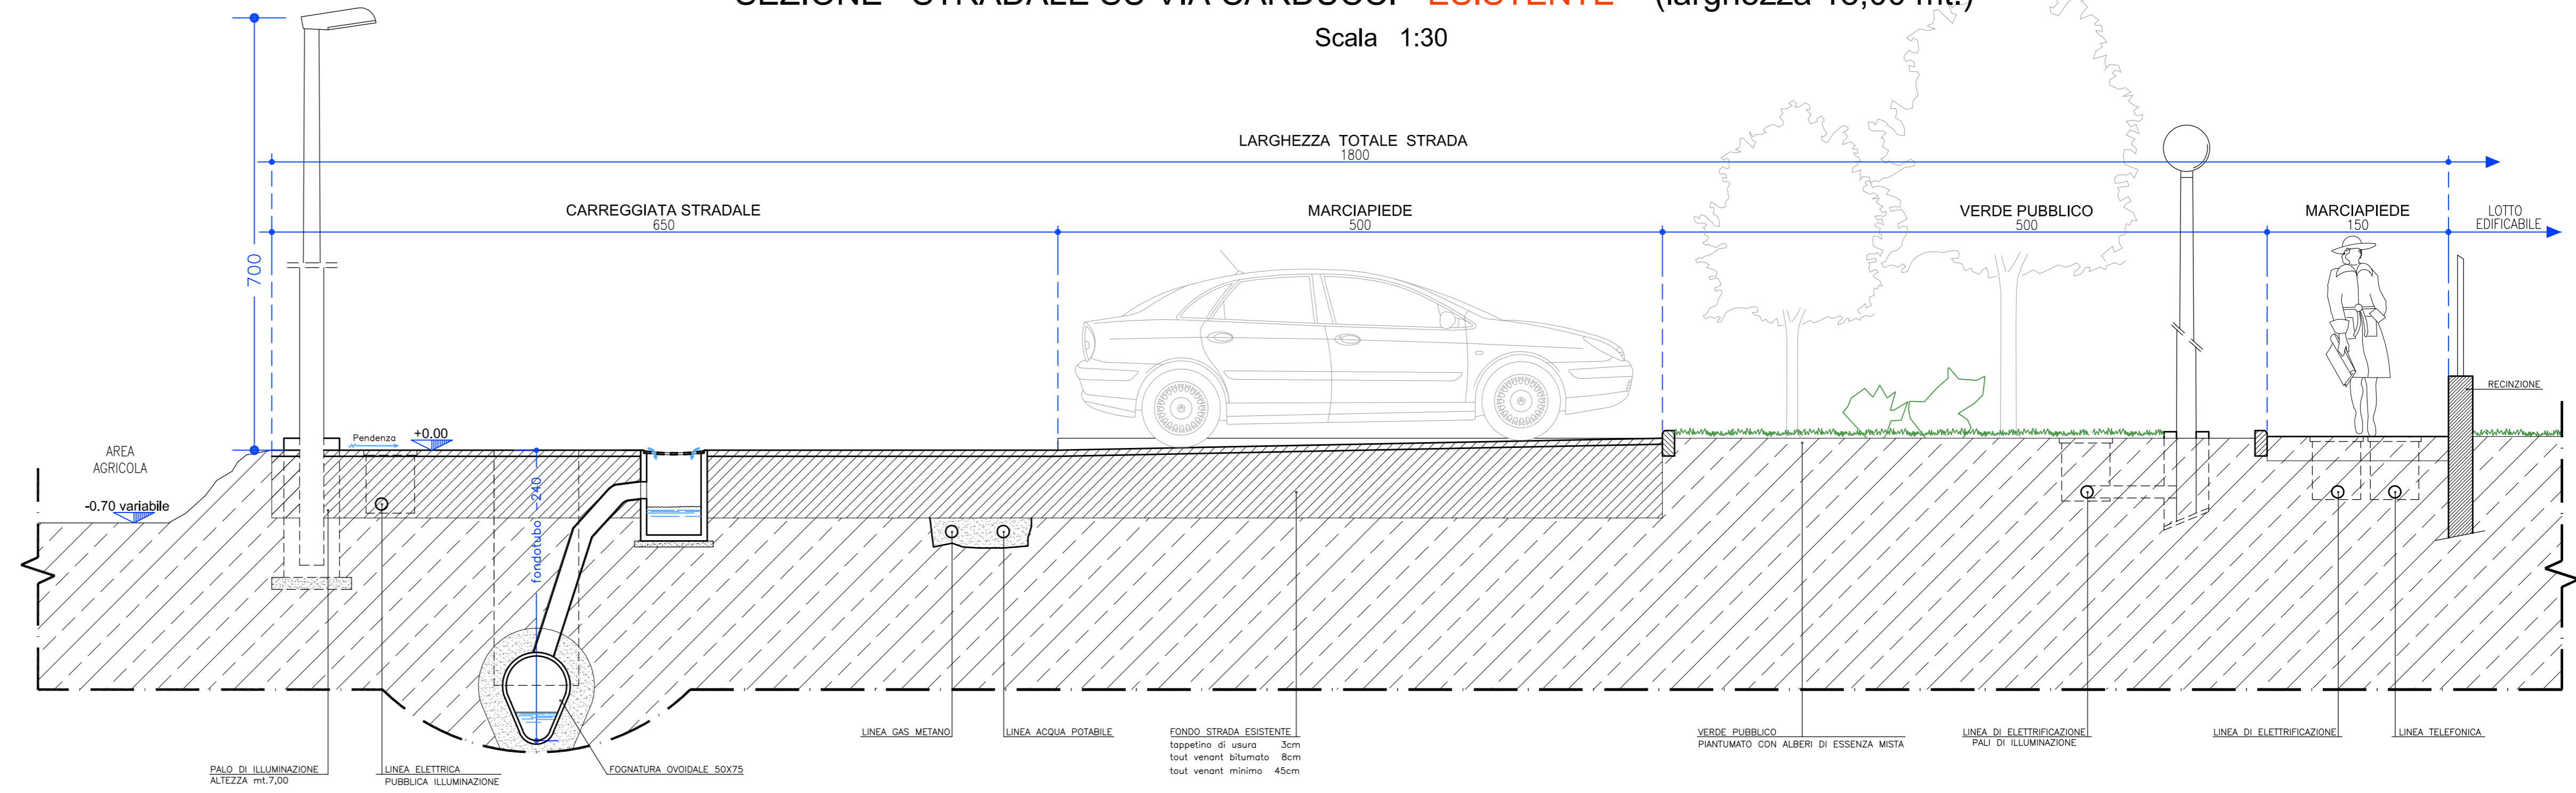


**SEZIONE STRADALE SU VIA CARDUCCI - IN AMPLIAMENTO - (larghezza 19,20 mt.)**

Scala 1:30

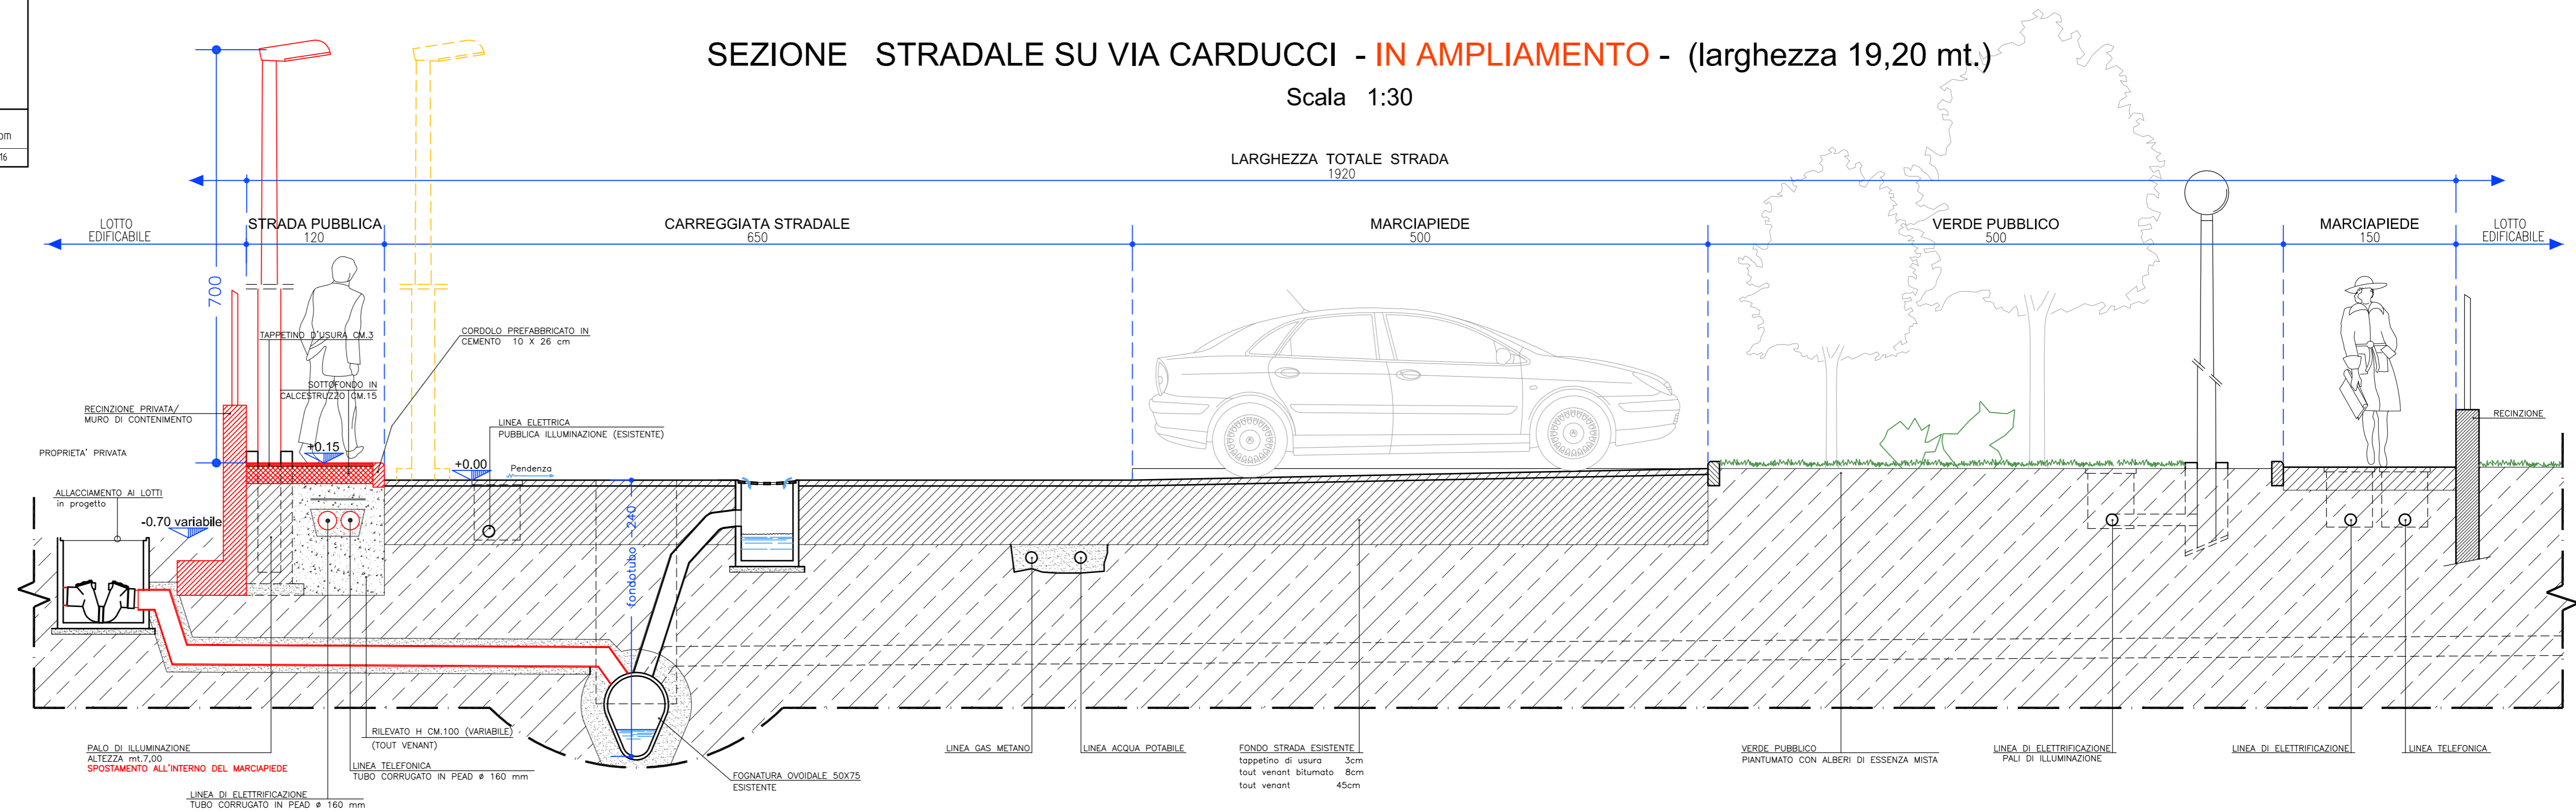

**PARTICOLARE PARCHEGGIO PUBBLICO - IN AMPLIAMENTO - (largh. 5,50 + 1,20 ml)**

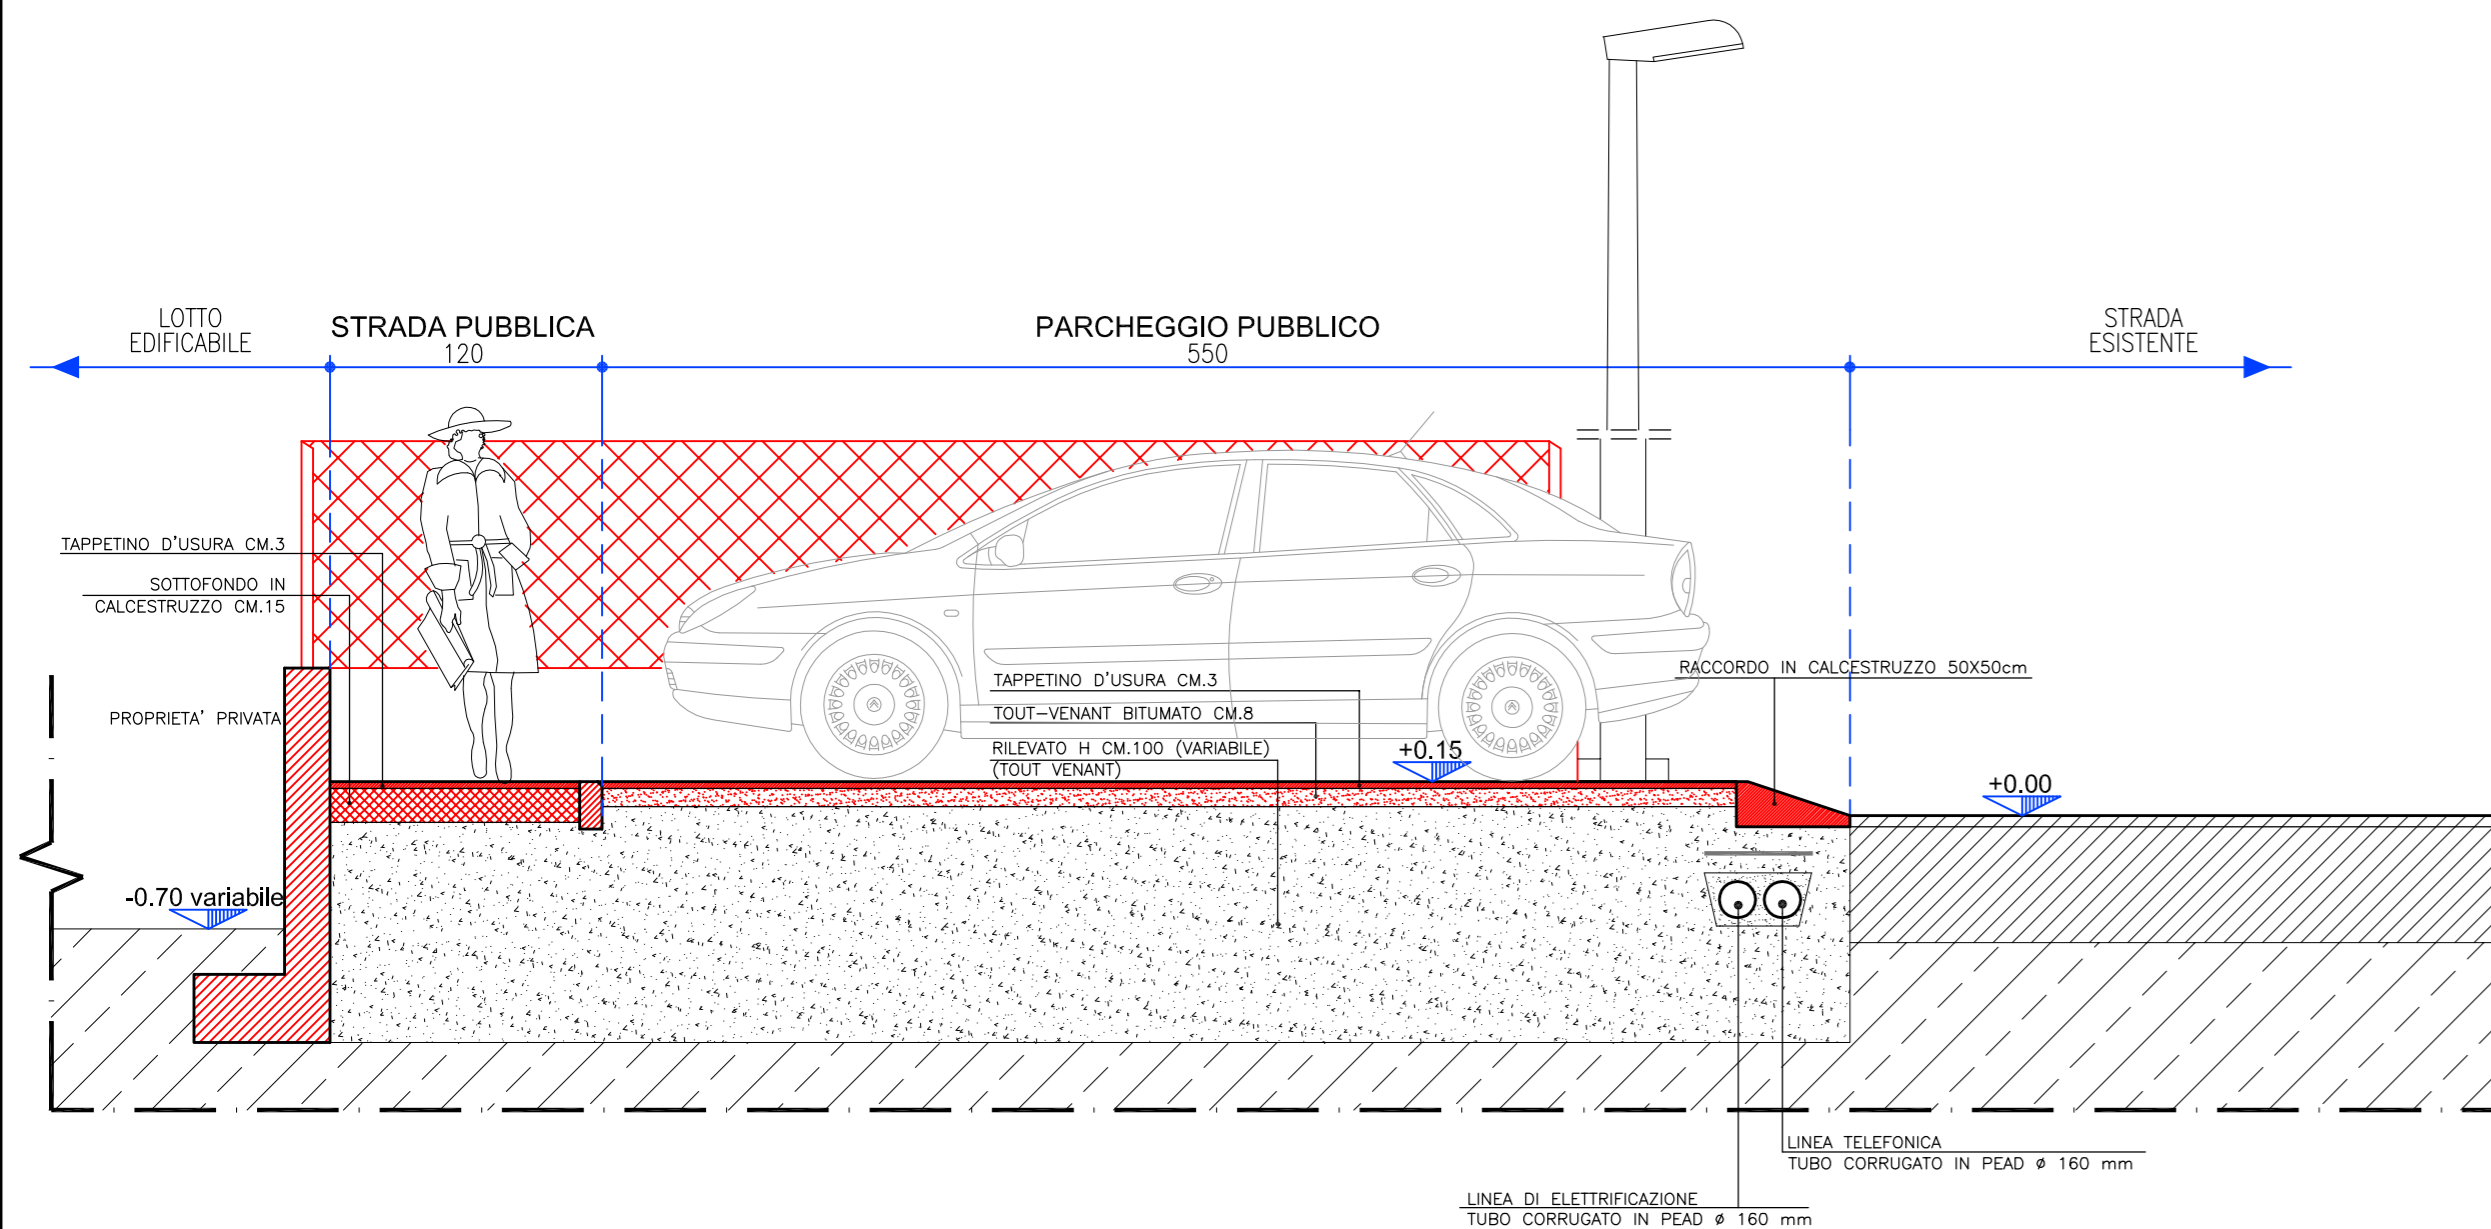

NUOVE OPERE IN PROGETTO