


**Ambito di Trasformazione Tr n° 11**  
della città residenziale diffusa (ex PL7-9-9-10-11)

**SUB AMBITO n.1**  
(ex PLD n°7)

Riferimento al  
Progetto di urbanizzazione dell'area denominata  
**"CASCINA PRESCA"**

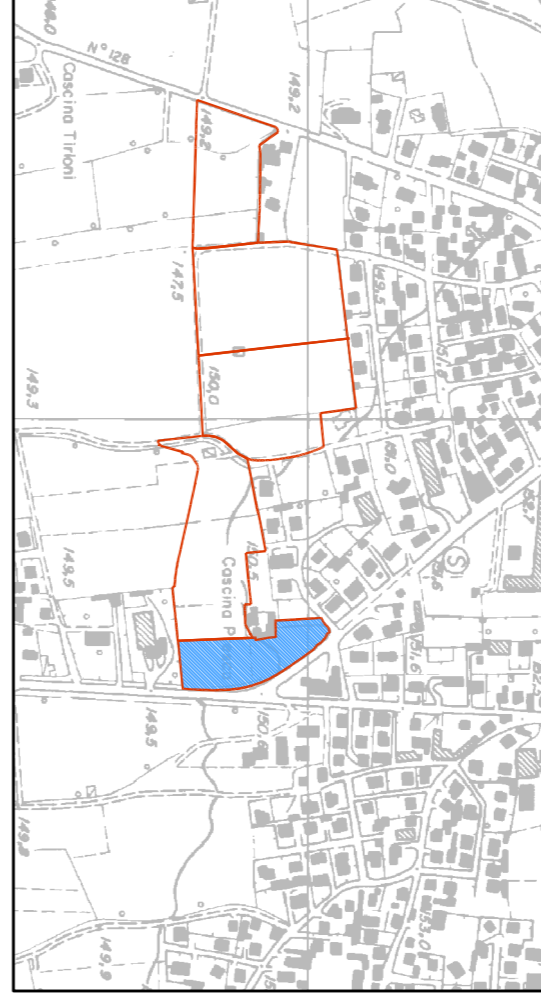


Progetto:  
Arch. Lino Raimondi  

Arch. Pietro De Stefani  
Comitanti:  
- "Iniziativa Immobiliari di Carnazzi e Marchetti S.r.l."  
- Società Immobiliare "La Rosa s.r.l."

Cologno al Serio, il 01 Marzo 2017

**STUDIO LOTTAGONO**


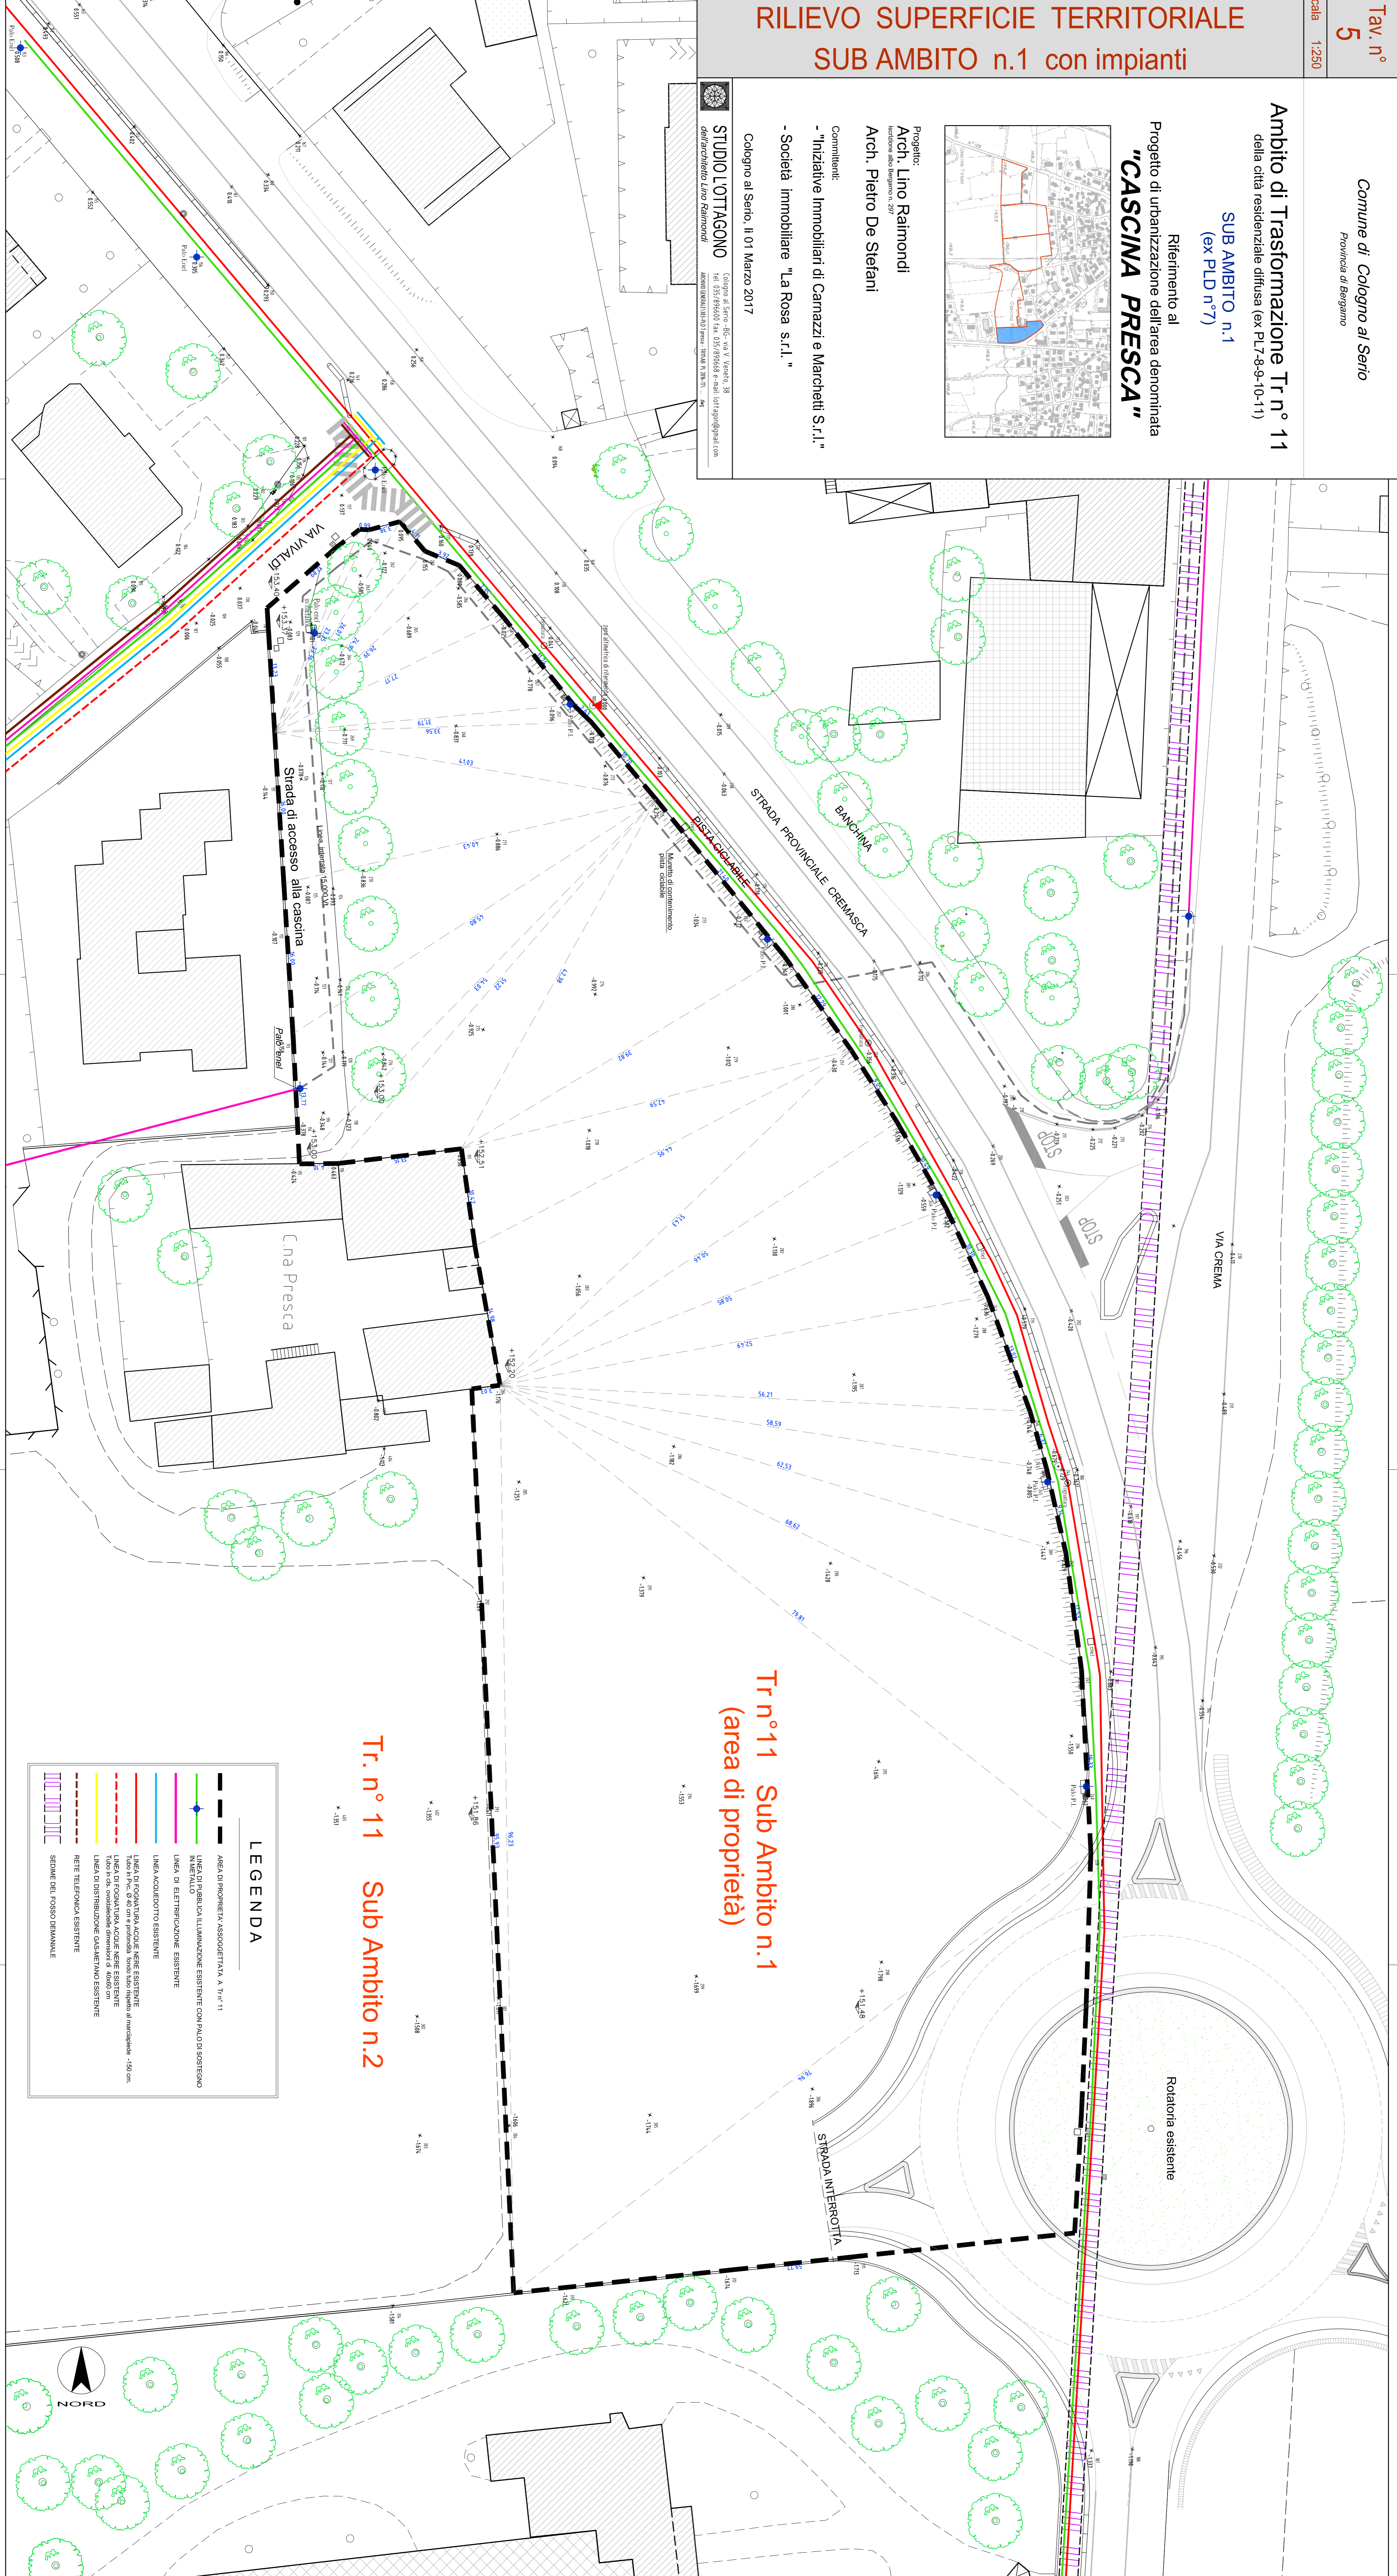

**Tr n° 11 Sub Ambito n.1**  
(area di proprietà)

**Tr. n° 11 Sub Ambito n.2**

**LEGENDA**

- LINEE DI ELETTRIFICAZIONE ESISTENTE
- LINEA ACQUEDOTTO ESISTENTE
- LINEA DI FOGNATURA ACQUE NERE ESISTENTE
- LINEA DI FOGNATURA ACQUE NERE ESISTENTE
- LINEA DI DISTRIBUZIONE GAS METANO ESISTENTE
- RETE TELEFONICA ESISTENTE

