

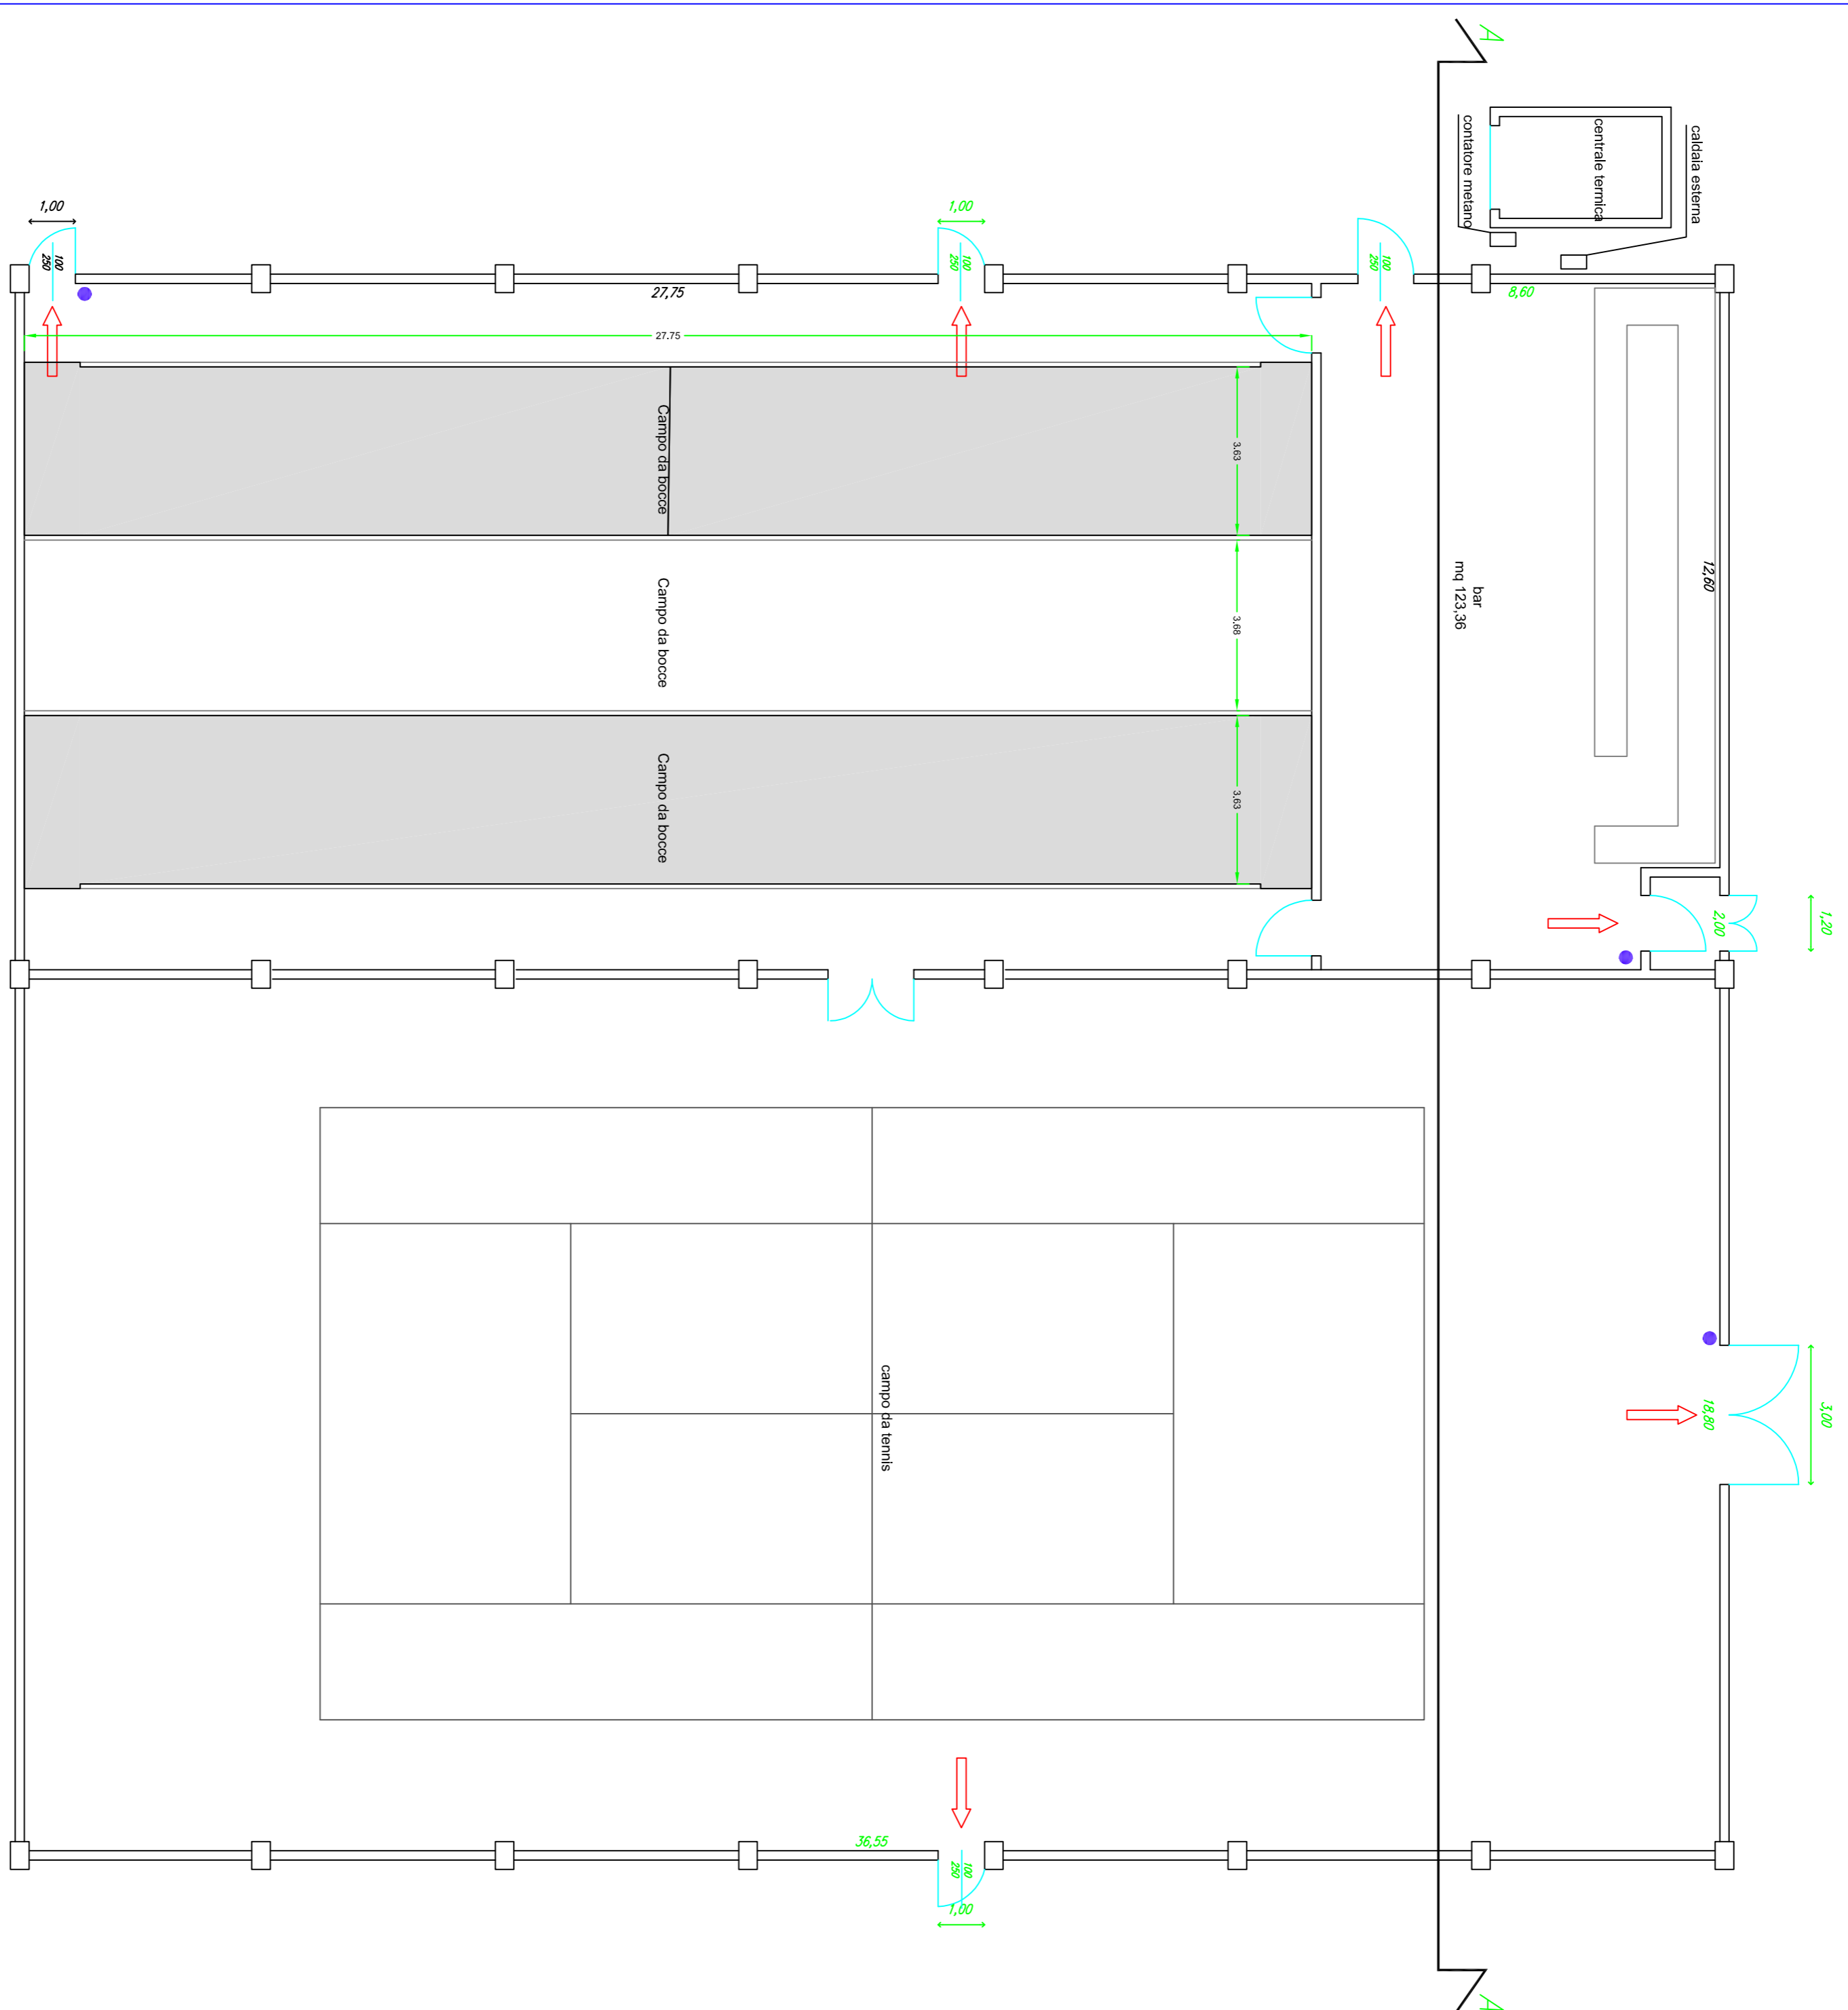


PLANIMETRIA 1:100

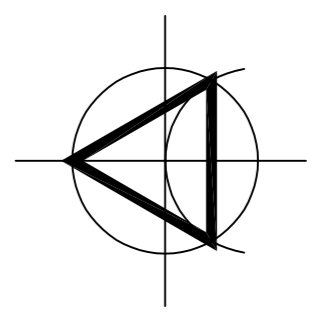

COMUNE DI COLOGNO AL SERIO Provincia di Bergamo

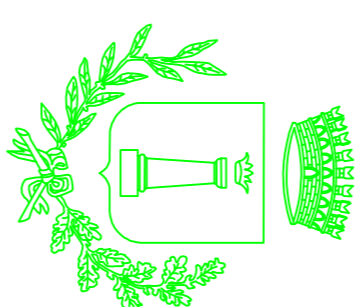

Rifacimento campi da bocce coperti
e campo da tennis all'aperto

PROGETTO DEFINITIVO ESECUTIVO

OGGETTO : Planimetria di progetto

Scala: 1:100
Data: Marzo 2003
Progettista: Arch. Rossa Rudi
Collaboratori: Giam. Pirotti Simone
Giam. Biffi Michele
Giam. Mosconi Federica
Dagioni Nadia

2